


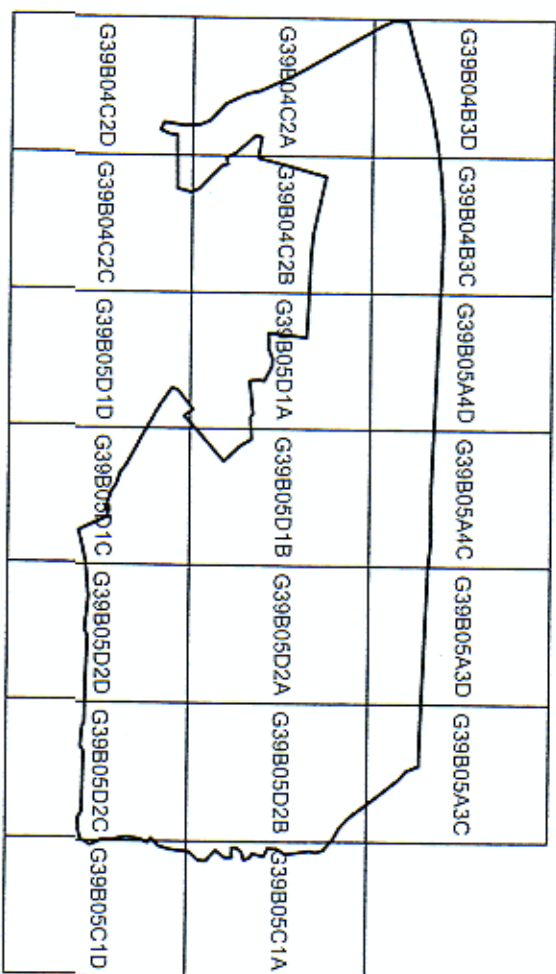

PLAN ISLEM NO (P|I|N): 00119992

ORDU İLİ, ALTINORDU İLÇESİ, 20 ADET PAFTADAN OLUŞAN 1/1000 ÖLÇEKTE KISIMİ REVİZYON VE İLAVE İMAR PLANI ALTINORDU BELEDİYE MECLİSİNİN ÇKS/İS/1/2026 TARİH VE 2026 SAYILI KARARI İLE UYGUN GÖRÜLMÜŞTÜR.


PLAN İŞLEM NO (PİN):

ORUĞU İLİ, ALTINORDU İLÇESİ, 20 ADDET PAKETİNDEN OLUŞAN 11/000 ÖLÇEKİ KİSİM REVİZYON VE LAZE MAR PLANI ALTINORDU BELEDİYE MECİSLERİNİN 06.11.2026 TARİH VE 16. SAYILI KARARI İLE UYGUN GÖRÜLMÜŞ OLUP ORDU BÜYÜKŞEHİR BELEDİYE MECİSLERİNİN 16.11.2026 TARİH VE 16. SAYILI KARARIYLA ONAYLANMIŞTIR.



AL TINORDU

G39-b-04-b-3-c

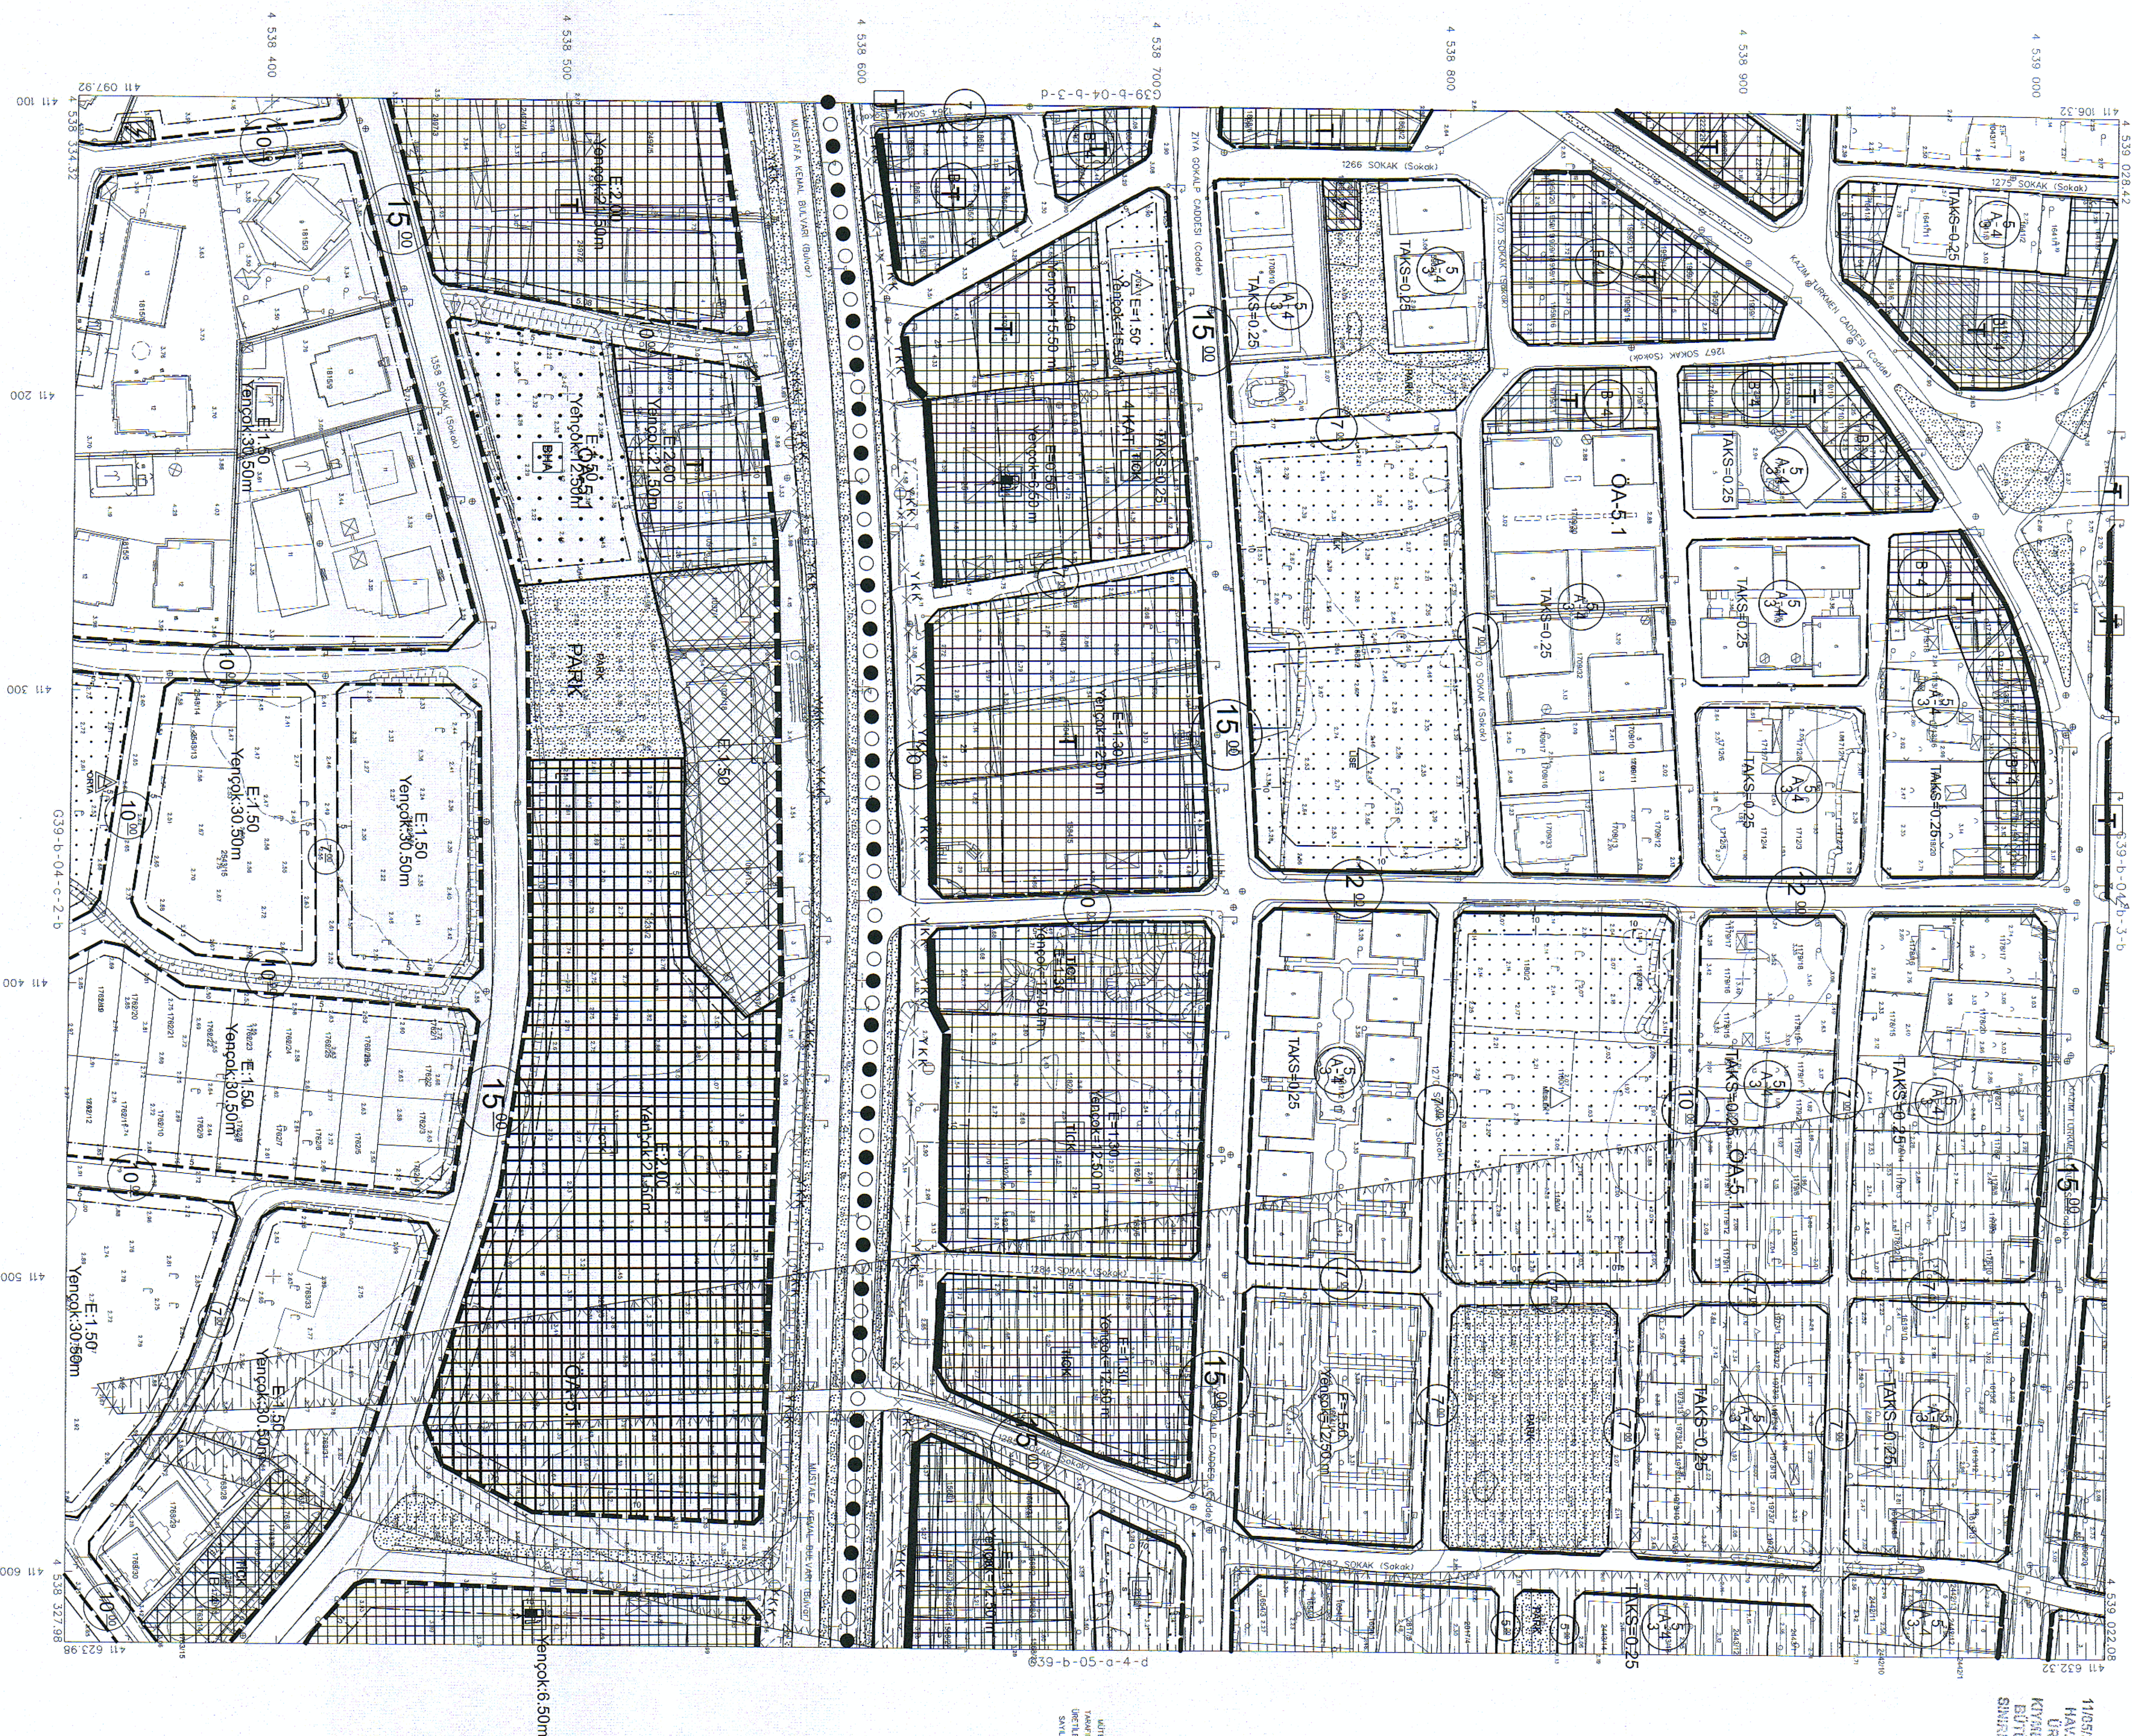

11/05/2020 TARİHİNDE ÇEKİLEN
HAVA FOTOĞRAFLARINDAN
ÜRETİLEN PAFTALARDA,
KİMYETLENDİRME VE YERSEL
BÜTÜNELE BİNA DIŞI ÇATI
SINIRLARINDAN YAPILANCIK

ALTEHET! FOTOWAP HARTIA VE DANSMANIK NS. A.S.
TARAFINDAN OYCU KI ALTINORDU KECESI IAR PLAKINA ESAT
DRETELIN 234 ADET V/1000 OLCUKLI HALHAZIR HARTIA 319
SAYILI IAR KANUNINDN 7/A MADDESINE GORE KCELENDI
VE OYUNDI.

12/08/2020

639-b-04-b-3-c