


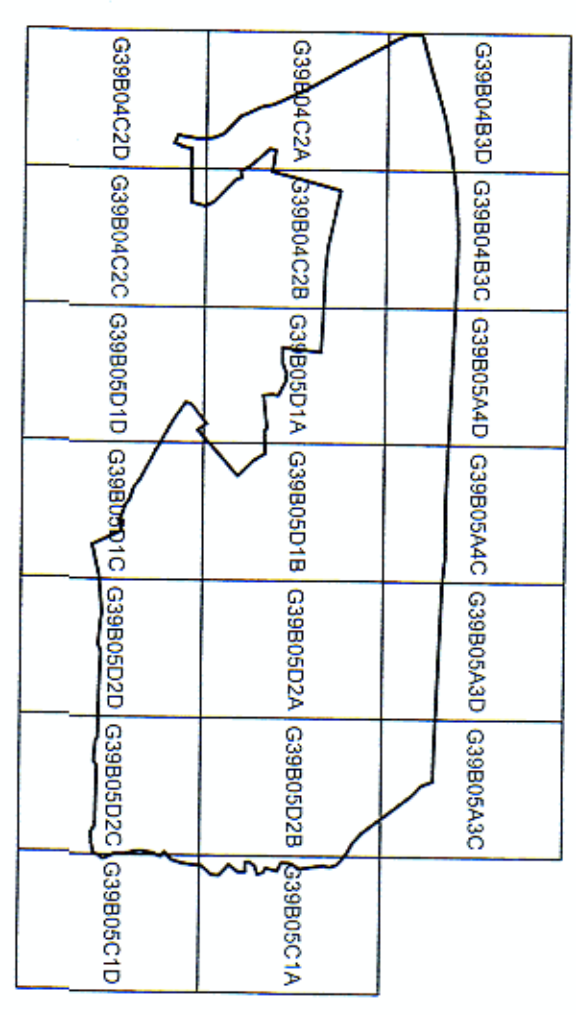

PLAN İSLEM NO (P.N): C-11.5a. 92

ORDU İLİ ALTINORDU İLÇESİ 20 ADET PAFTADAN OLUŞAN 11000 ÖLÇEKLİ KİSMİ REVİZYON VE LAVE İMAR PLANI ALTINORDU BELEDİYE MECLİSİNİN ÇEKİM TARİHİ 2023 YILI VE ÇEKİM KARARI İLE İYİ GÖRÜLMÜŞÜR.



PLAN İSLEM NO (P.N):

ORDU İLİ ALTINORDU İLÇESİ 20 ADET PAFTADAN OLUŞAN 11000 ÖLÇEKLİ KİSMİ REVİZYON VE LAVE İMAR PLANI ALTINORDU BELEDİYE MECLİSİNİN ÇEKİM TARİHİ 2023 YILI VE ÇEKİM KARARI İLE İYİ GÖRÜLMÜŞÜR.

ALTINORDU BELEDİYE BAŞKANLIĞI
MÜHÜR
ALTINORDU BELEDİYE BAŞKANI
ALTINORDU BELEDİYE MECLİSİ BAŞKANI

ALTINORDU
(ORDU)

G39-b-05-d-1-b

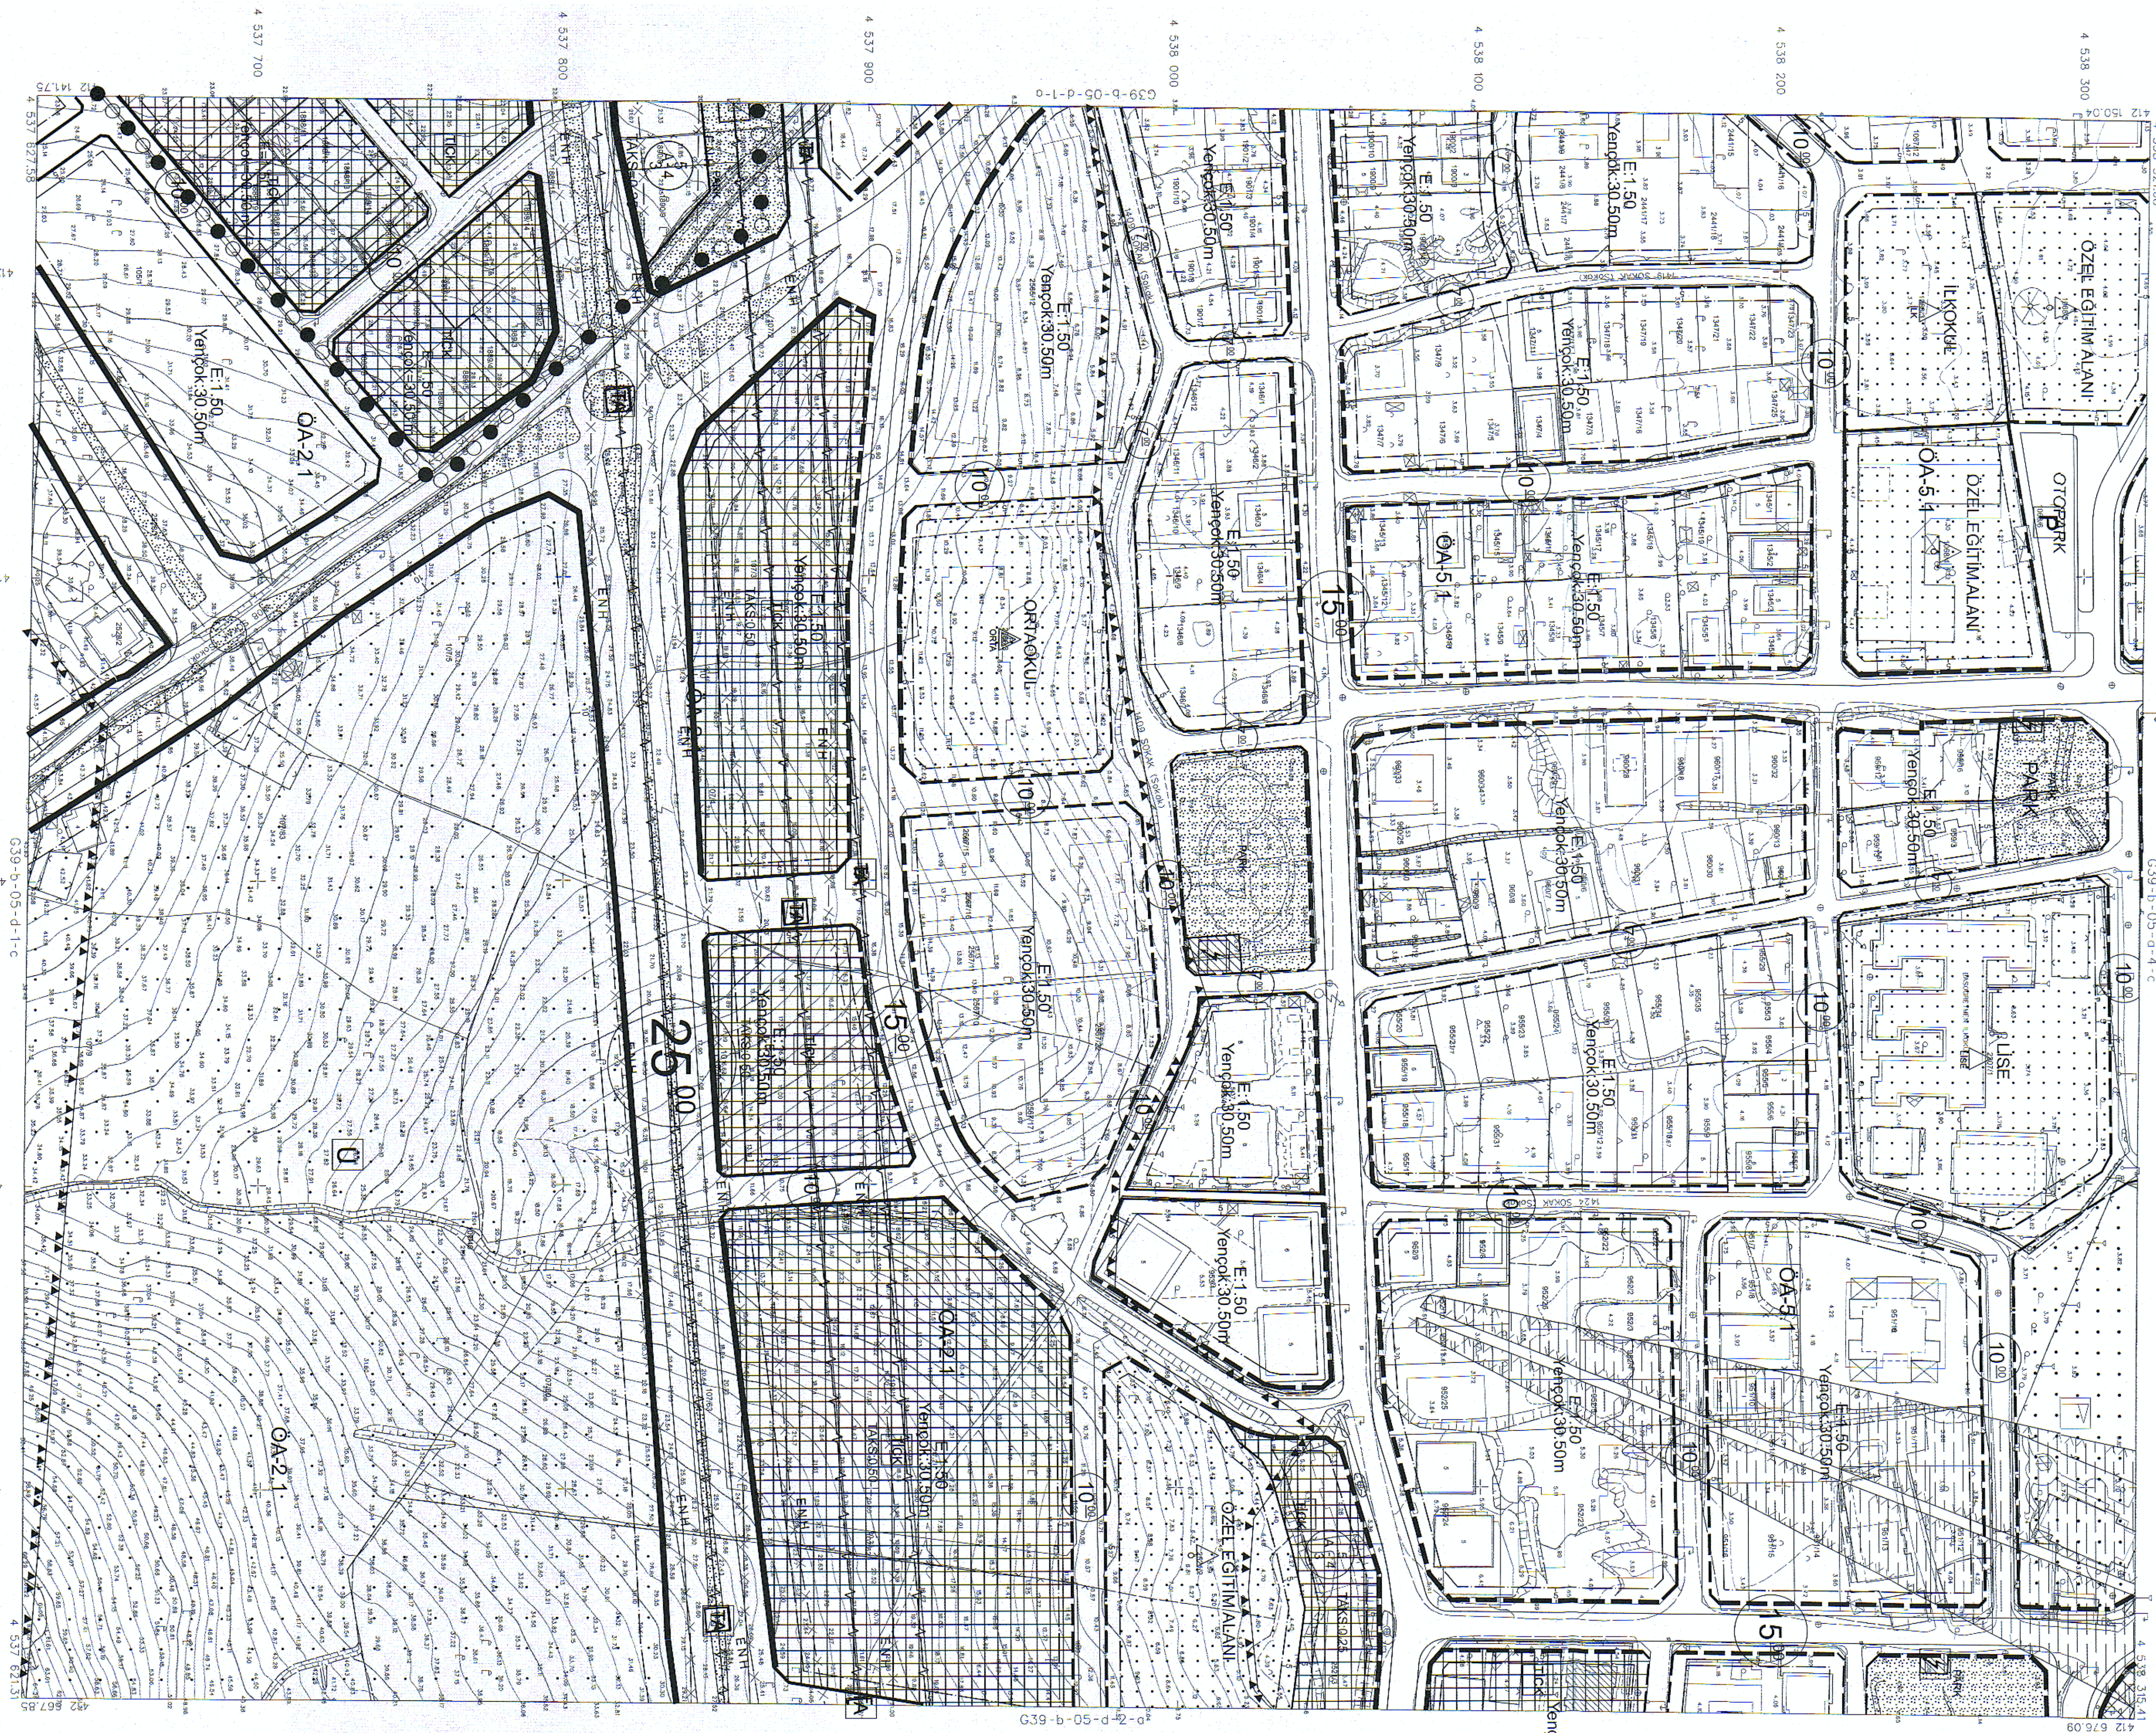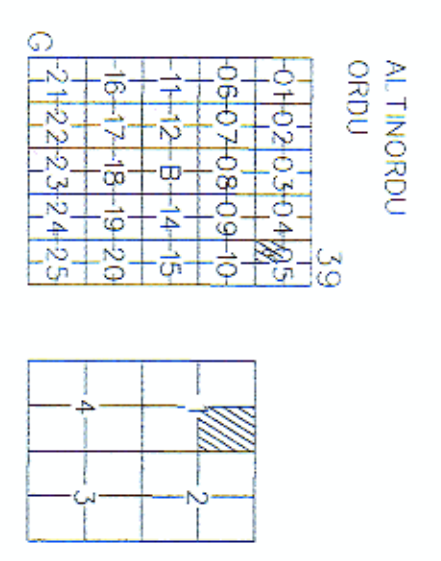

G39-b-05-d-1-b

1:1000

ALTINORDU

ALTINORDU

ALTINORDU

ALTINORDU