


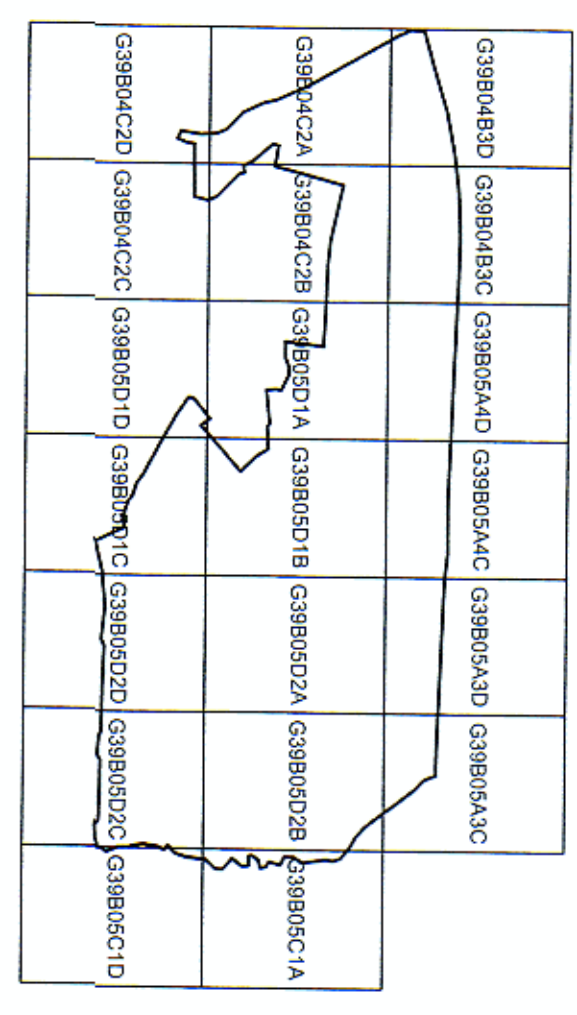


PLAN İŞLEM NO (PİN): C39-b-04-b-3-d


ORDU İLİ ALTINORDU İLÇESİ 20 ADET PAFTADAN OLUŞAN 11000 ÖLÇEKLİ KİSİM REVİZYON VE İLAVE İMAR PLANI ALTINORDU BELEDİYE MECLİSİNİN 05.01.2028 TARİH VE 524... SAYILI KARARI İLE UYGUN GÖRÜLMÜŞTÜR.

PLAN İŞLEM NO (PİN):

ORDU İLİ ALTINORDU İLÇESİ 20 ADET PAFTADAN OLUŞAN 11000 ÖLÇEKLİ KİSİM REVİZYON VE İLAVE İMAR PLANI ALTINORDU BELEDİYE MECLİSİNİN 05.01.2028 TARİH VE 524... SAYILI KARARI İLE UYGUN GÖRÜLMÜŞTÜR.

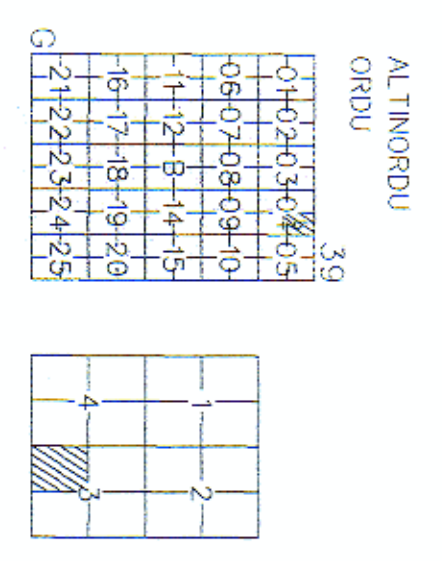

ALTINORDU
(ORDU)
G39-b-04-b-3-d

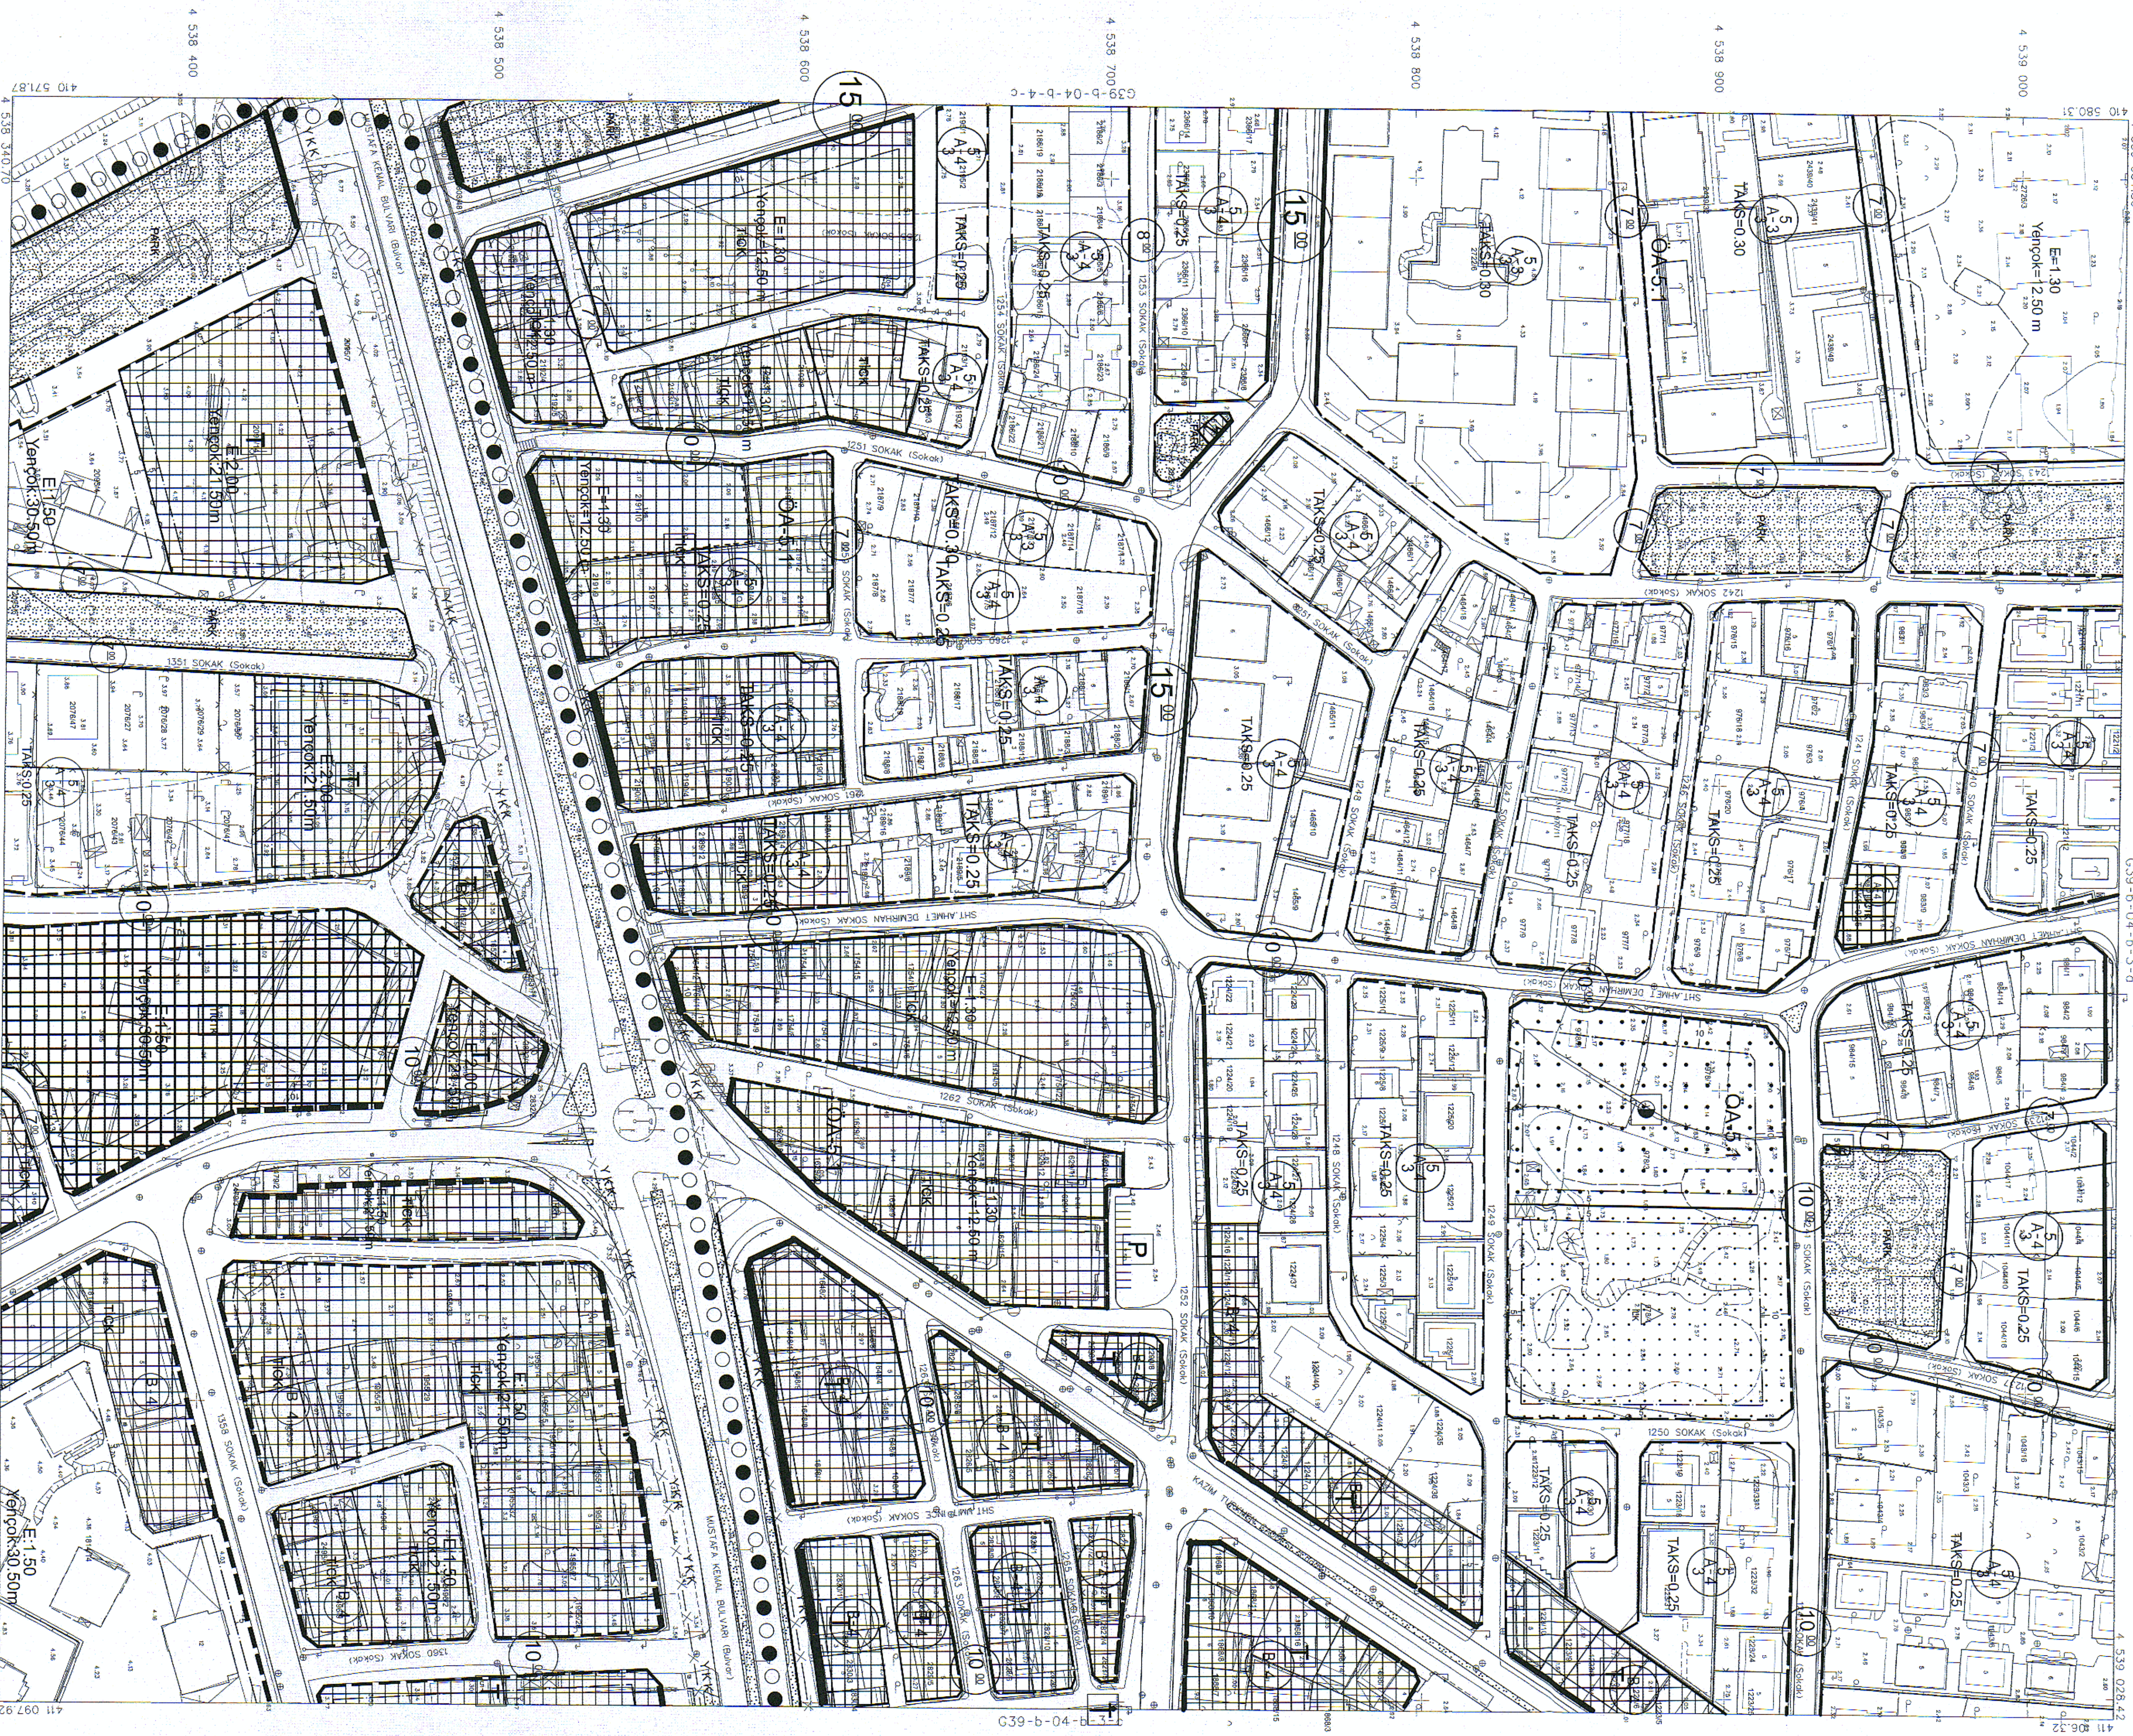

11/05/2023 TARİHİNDE ÇEKİLEN
HAVA FOTOĞRAFLARINDAN
ÜRETİLEN PAFTALARDAN
KİMYETLENDİRME VE YERSEL
BÜYÜLTME BİNA DİS ÇİZİMİ
SINIRLANDIRAN YATIRIMDIR.

ALTINORDU İLÇESİ 20 ADET PAFTADAN OLUŞAN 11000 ÖLÇEKLİ KİSİM REVİZYON VE İLAVE İMAR PLANI ALTINORDU BELEDİYE MECLİSİNİN 05.01.2028 TARİH VE 524... SAYILI KARARI İLE UYGUN GÖRÜLMÜŞTÜR.



G39-b-04-b-3-d