


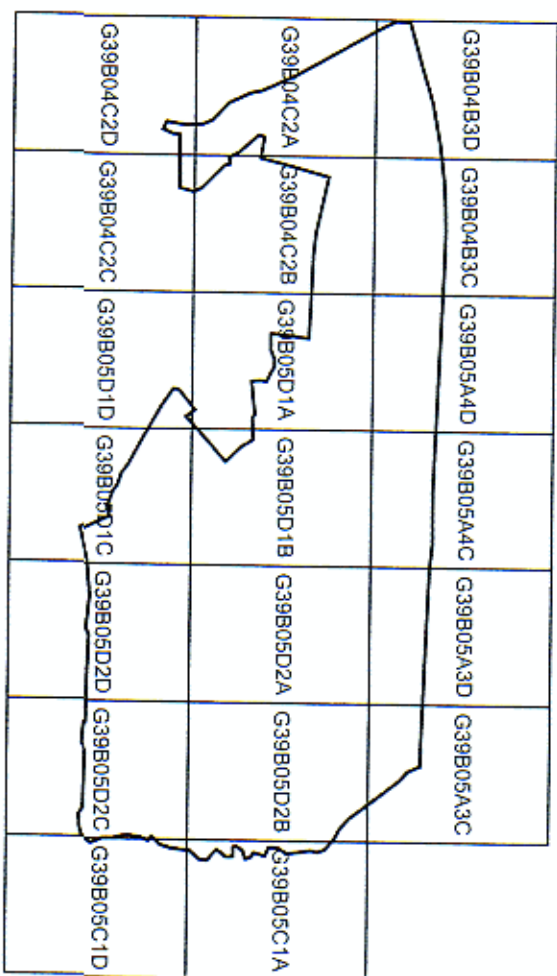


PLANİŞLEM NO (PİN): 3011 2152

ORDU İLİ, ALTINORDU İLÇESİ, 20 ADET PAFTADAN OLUŞAN 1/1000 ÖLÇEKLI KISIMİ REVİZYON VE İLAVE İMAR PLANI ALTINORDU BELEDİYE MECLİSİNİN 06.01.2026 TARİHİ VE 242. SAYILI KARARI İLE UYGUN GÖRÜLMÜŞTÜR.

PLAN İŞLEM NO (PIN):

ORDU İLİ, ALTINORDU İLÇESİ, 20. ADEPT PAFTADAN OLUŞAN 17/1000 Ö.Ç.EML KİSMİ REVİZYON VE LAZE İMAR PLANI ALTINORDU BELEDİYE BECİSİNİN 2026 TARİH VE 18. SAYILI KARARI İLE UYUN GÖRÜLMÜŞ OLUŞUORDU BÜYÜKŞEHİR BELEDİYE MECLİSİNİN 2026 TARİH VE 18. SAYILI KARARIYLA ONAYLANMIŞTIR.

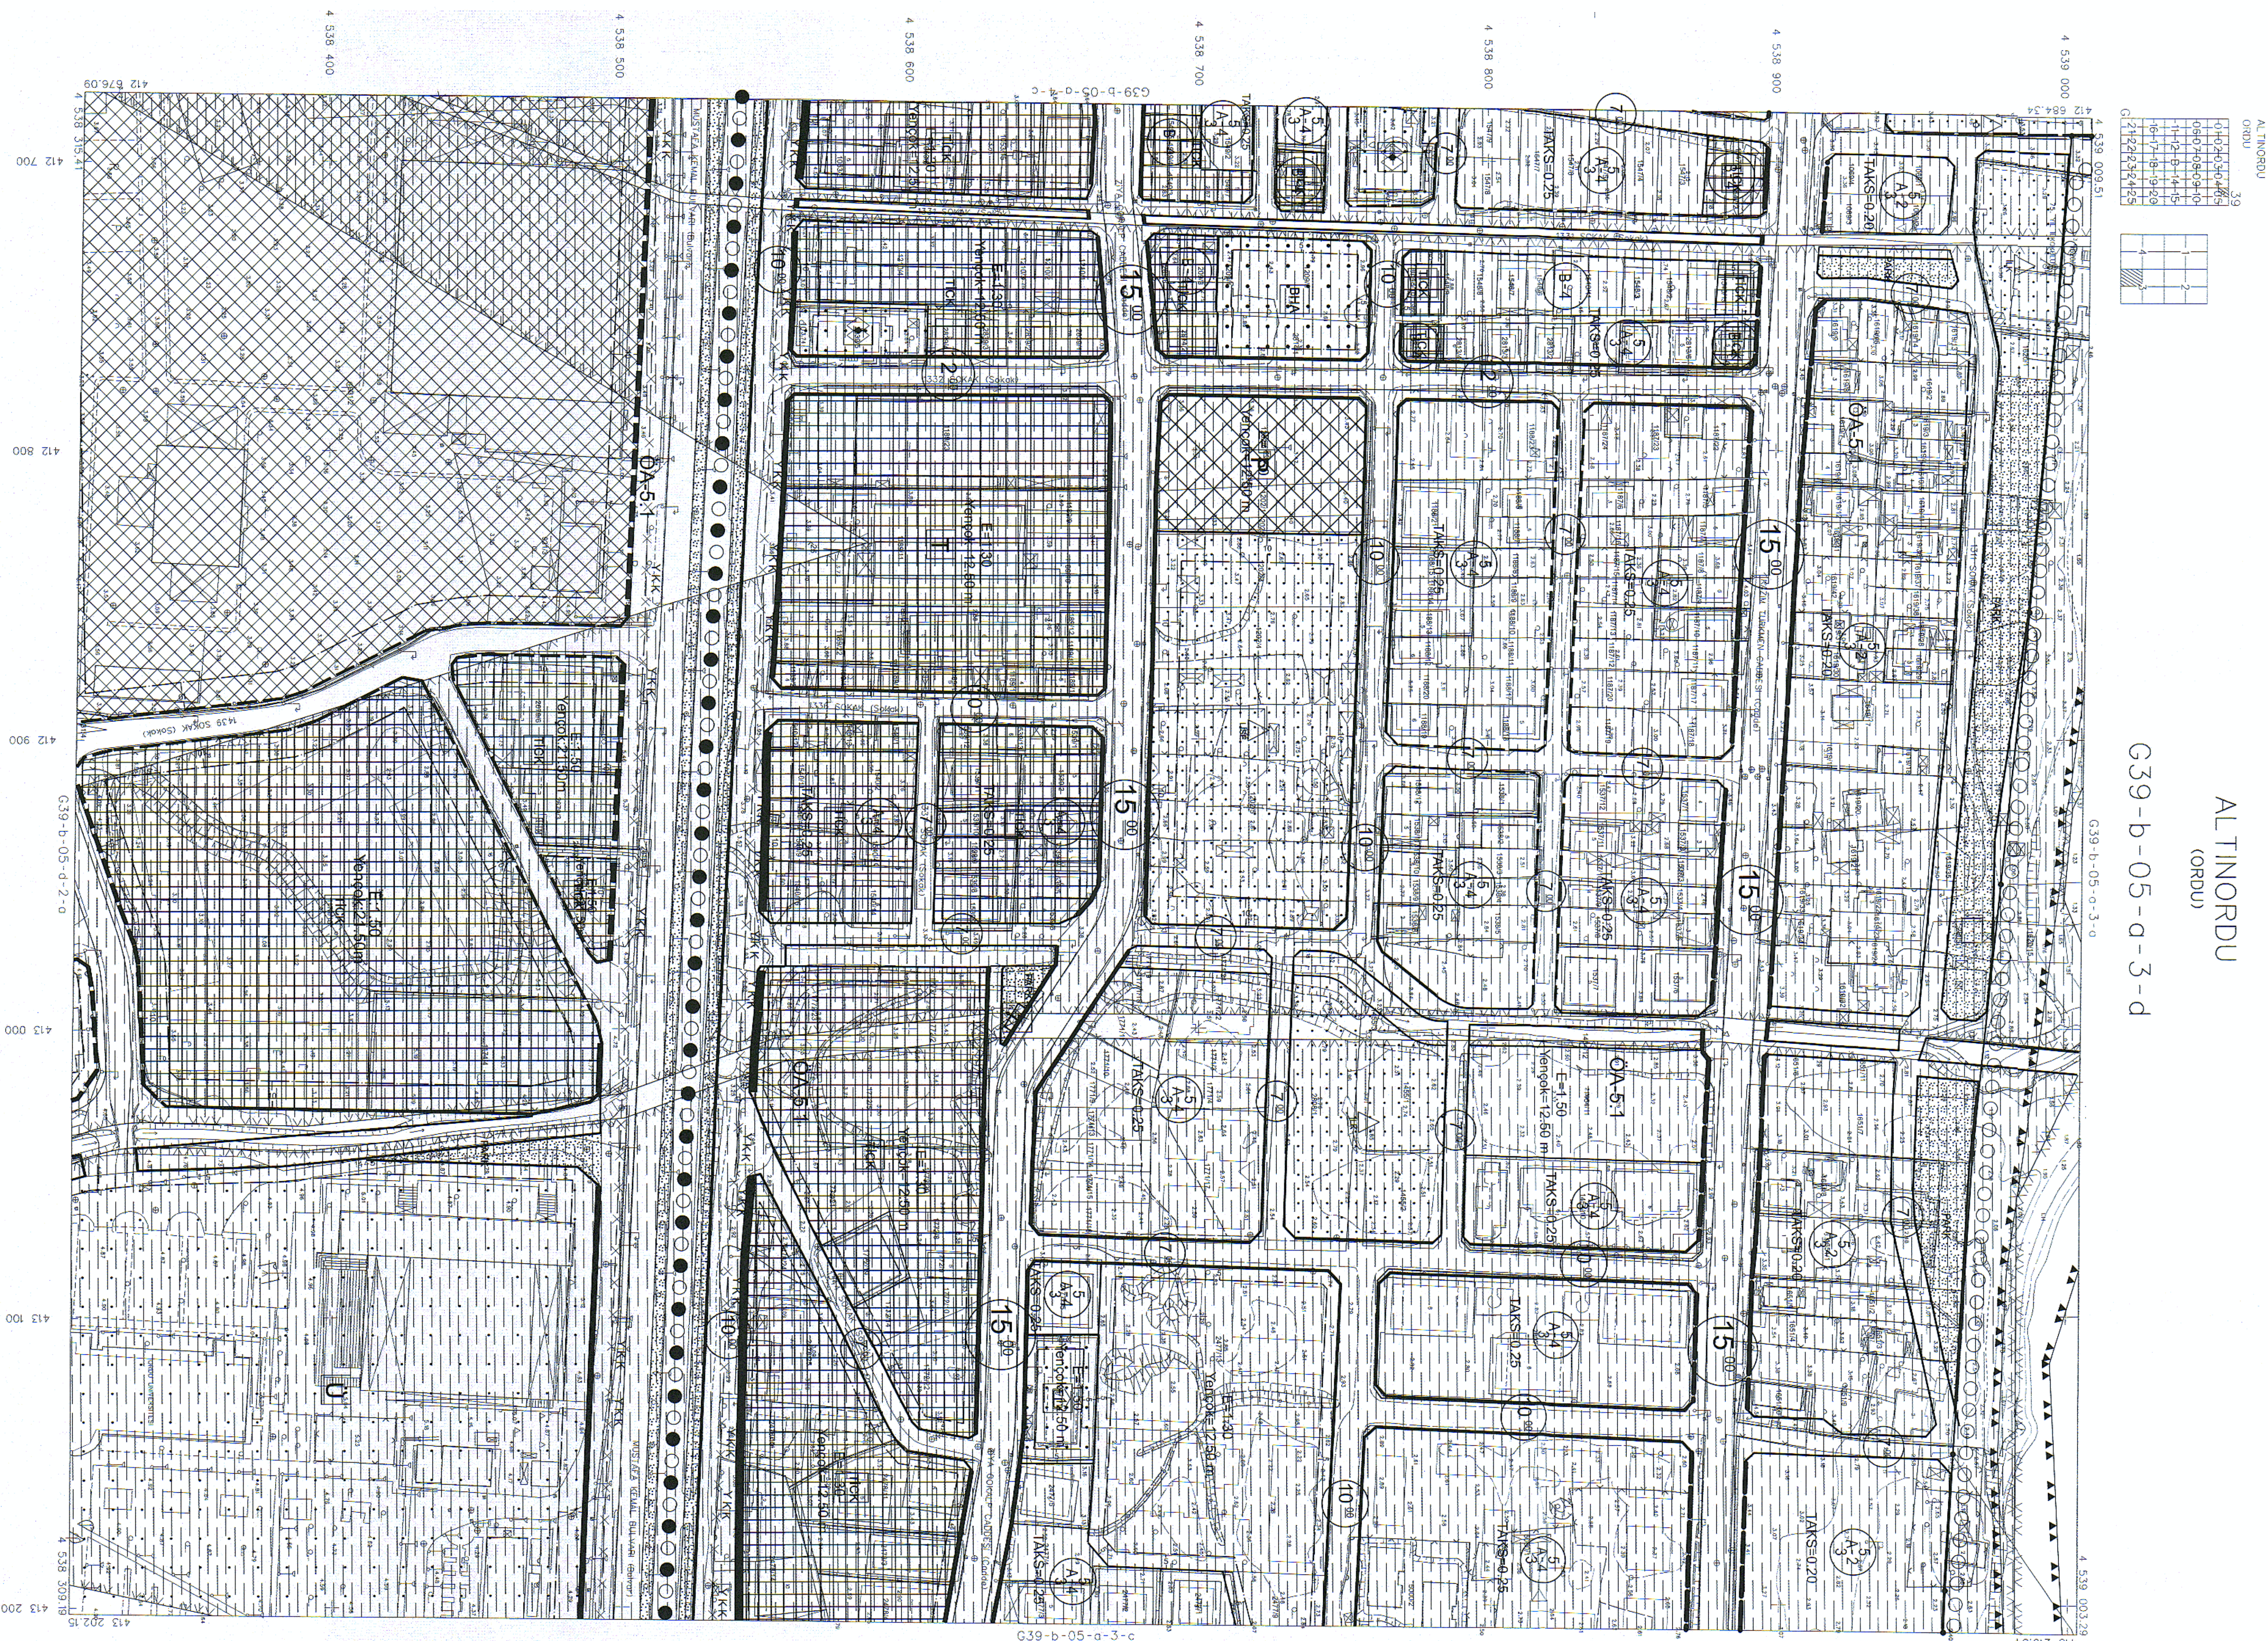

ALTINORDU
(ORDU)

G39-b-05-a-3-d

G39-b-05-a-3-c

11/05/2020 TARİHİNDE ÇERİTİLE
HAVA FOTOĞRAFLARINDAN
ÜRETİLEN PAFTALARDA,
KİMYETLENDİRME VE YERSEL
BÜYÜTÜLEME BİNA DIŞI ÇATI
SINIRLARINDAN YATILMADIR.

MÜTEHİT FOTOĞRAF HARTI VE DANIŞMANLIK İNŞ. A.Ş.
TARAFINDAN ÇIKTI (U) ALTINORDU İLÇESİ KAR PLANINA ES-
SİTİRİLEN 234 ADET 1/1000 ÖLÇEKLİ HALIHAZIR HARTI 31
SAYILI KAR KANUNUNUN 7/A MADDESİNE GÖRE İNCELEN-
Dİ VE ONAYD.

18.08/2020

639-b-05-a-3-d