


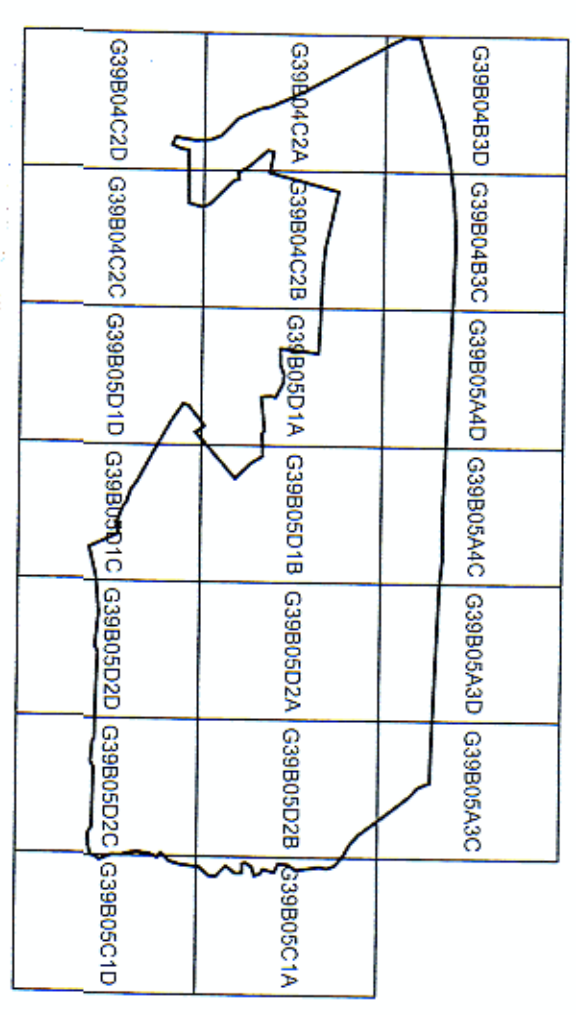


PLAN İŞLEM NO (P.N): CCH-94.9.2

ORDU İL ALTINORDU İLÇESİ 20 ADET PAFTADA OLUŞAN 11000 ÖLÇEKLİ KİSMİ REVİZYON VE İLAVE İMAR PLANI ALTINORDU BELEDİYE MECLİSİNİN 03.10.2028 TARİH VE 324. SAYILI KARARI İLE İYGIN GÖRÜLMÜŞÜR.


PLAN İŞLEM NO (P.N):

ORDU İL ALTINORDU İLÇESİ 20 ADET PAFTADA OLUŞAN 11000 ÖLÇEKLİ KİSMİ REVİZYON VE İLAVE İMAR PLANI ALTINORDU BELEDİYE MECLİSİNİN 03.10.2028 TARİH VE 324. SAYILI KARARI İLE İYGIN GÖRÜLMÜŞÜR.

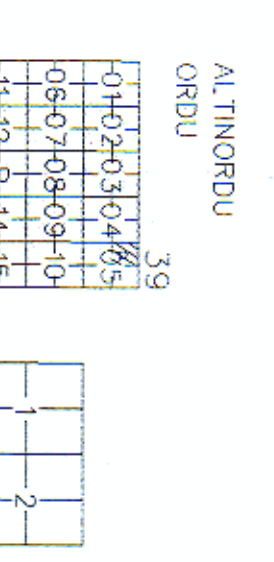

ALTINORDU
(ORDU)

G39-b-05-a-4-c

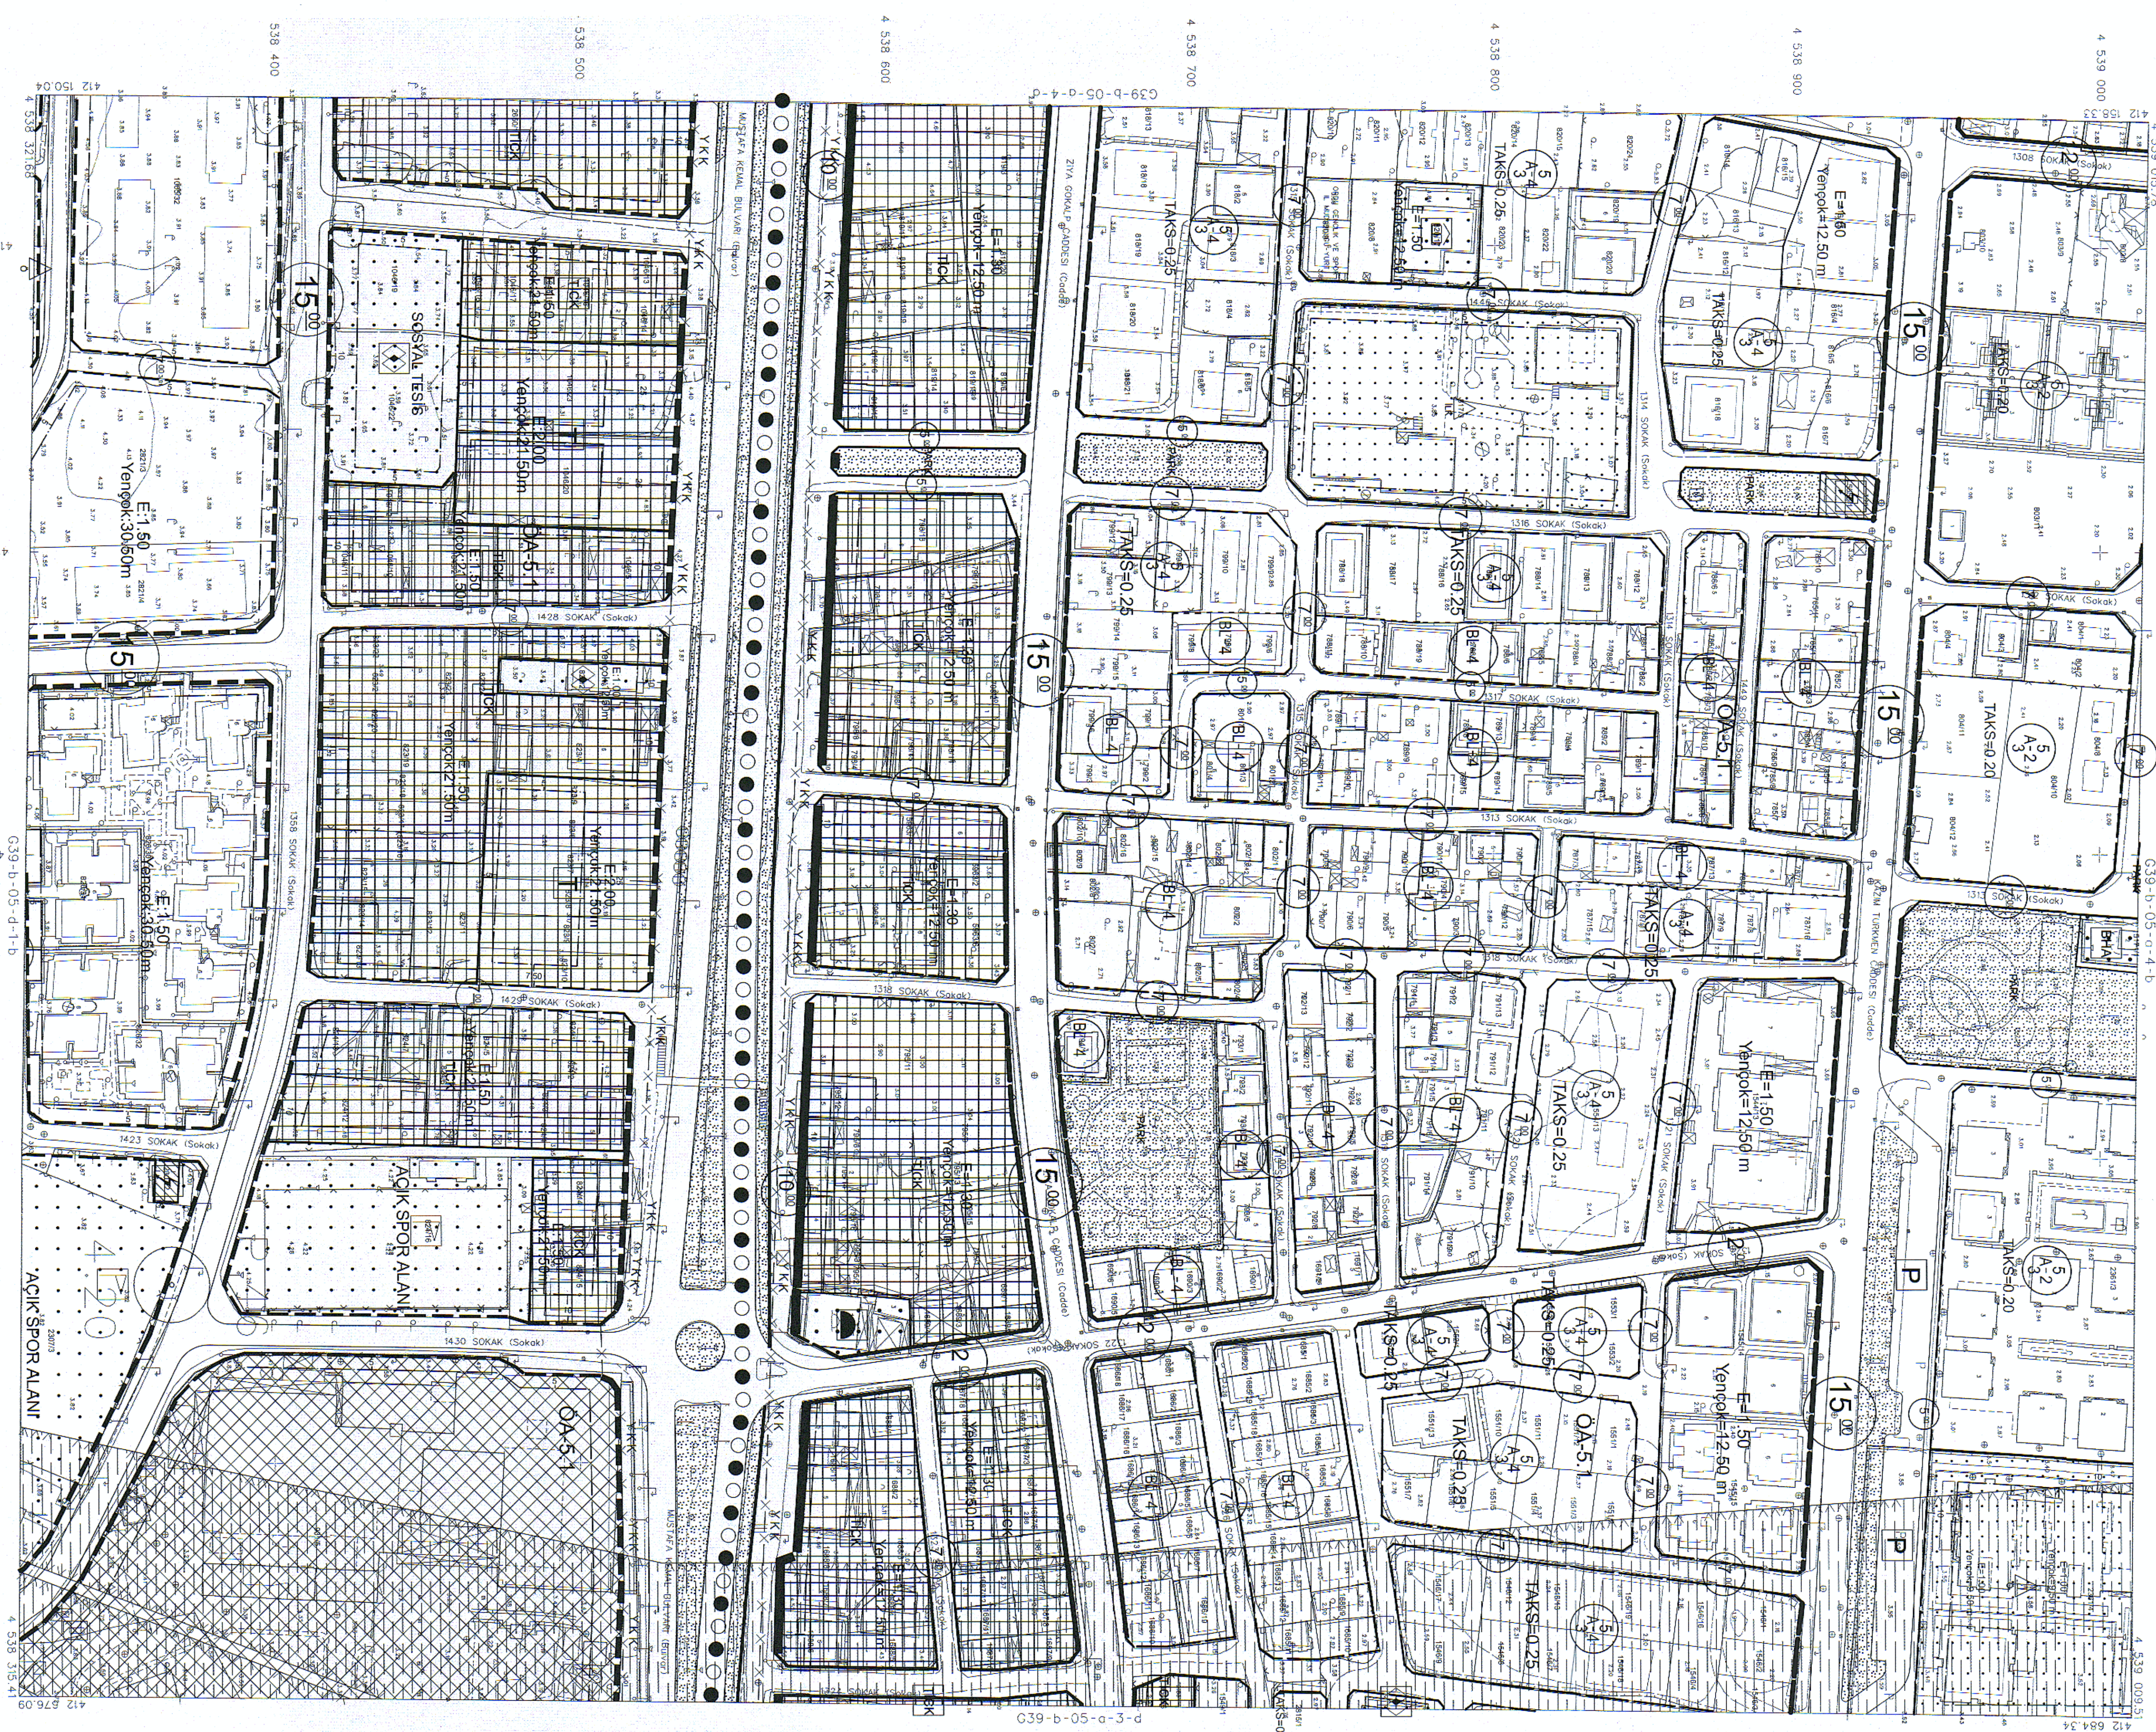

ALTINORDU
ORDU

1:1000

G39-b-05-a-4-c

11/03/2020 TARİHİNDE ÇEKİLEN
HAVA FOTOĞRAFLARINDAN
ÖRNEKLEN PAFTALARDA,
KİTİMLERİNDEME VE YERSEL
SINIRLANDIRMA BİNA DİS ÇATI
SINIRLANDIRMA YAPILMIŞTIR.

UTERAKTİF FOTOĞRAF ÜZERİNE VE DÜZENLİK İNŞ. N.S. A.S.
YERTELİN 25. ADET 1:1000 ÖLÇEKLİ KİSMİ REVİZYON VE İLAVE
İMAR PLANI ALTINORDU BELEDİYE MECLİSİNİN 03.10.2028
TARİH VE 324. SAYILI KARARI İLE İYGIN GÖRÜLMÜŞÜR.

