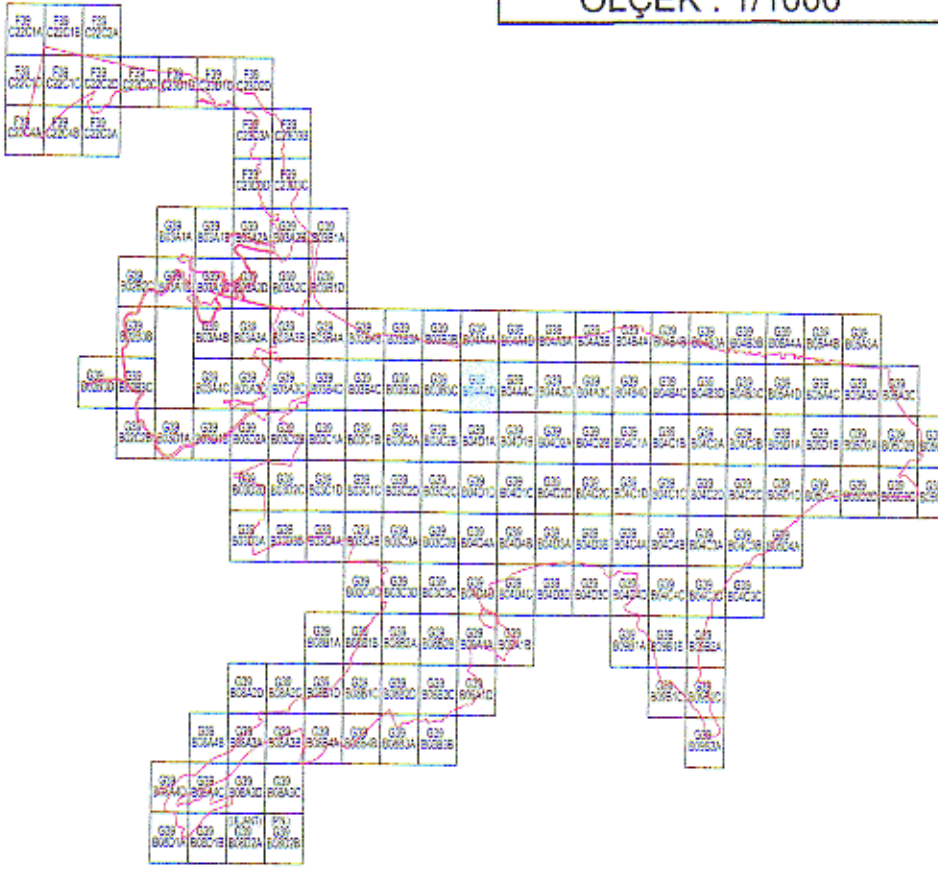
	
İL / İLÇE	ORDU / ALTINORDU
İŞİN ADI	AKYAZI MAHALLESİ, 753 ADA, 22 PARSELE AİT UYGULAMA İMAR PLANI DEĞİŞİKLİĞİ
ÖLÇEK : 1/1000	
	


 İMAR İNŞAAT ve TİCARET LTD. ŞTİ.
 N.Ö. 97
 Yeni ÖZME
 Sayı: 92 Oda No: 134
 M.Ş. YERİNE
 İmar ve Şehircilik Daire
 Başkan V.


5216 Sayılı Yasanın 14. Maddesi
 uyarınca değiştirilerek onanmıştır.
 MK Tarih: 09.01.2025
 MK No: 2225/06

Ordu Şehircilik Kurulunun
 Dr. Mehmet Hilmi GÜLER
 adına Genel Sekreter

ALTINORDU
 ORDU
 4 539 073.87
 4 539 000
 4 538 900
 4 538 800
 4 538 700
 4 538 600
 4 538 500
 4 538 400
 4 538 300

ALTINORDU
 (ORDU)

G39-b-04-a-4-d

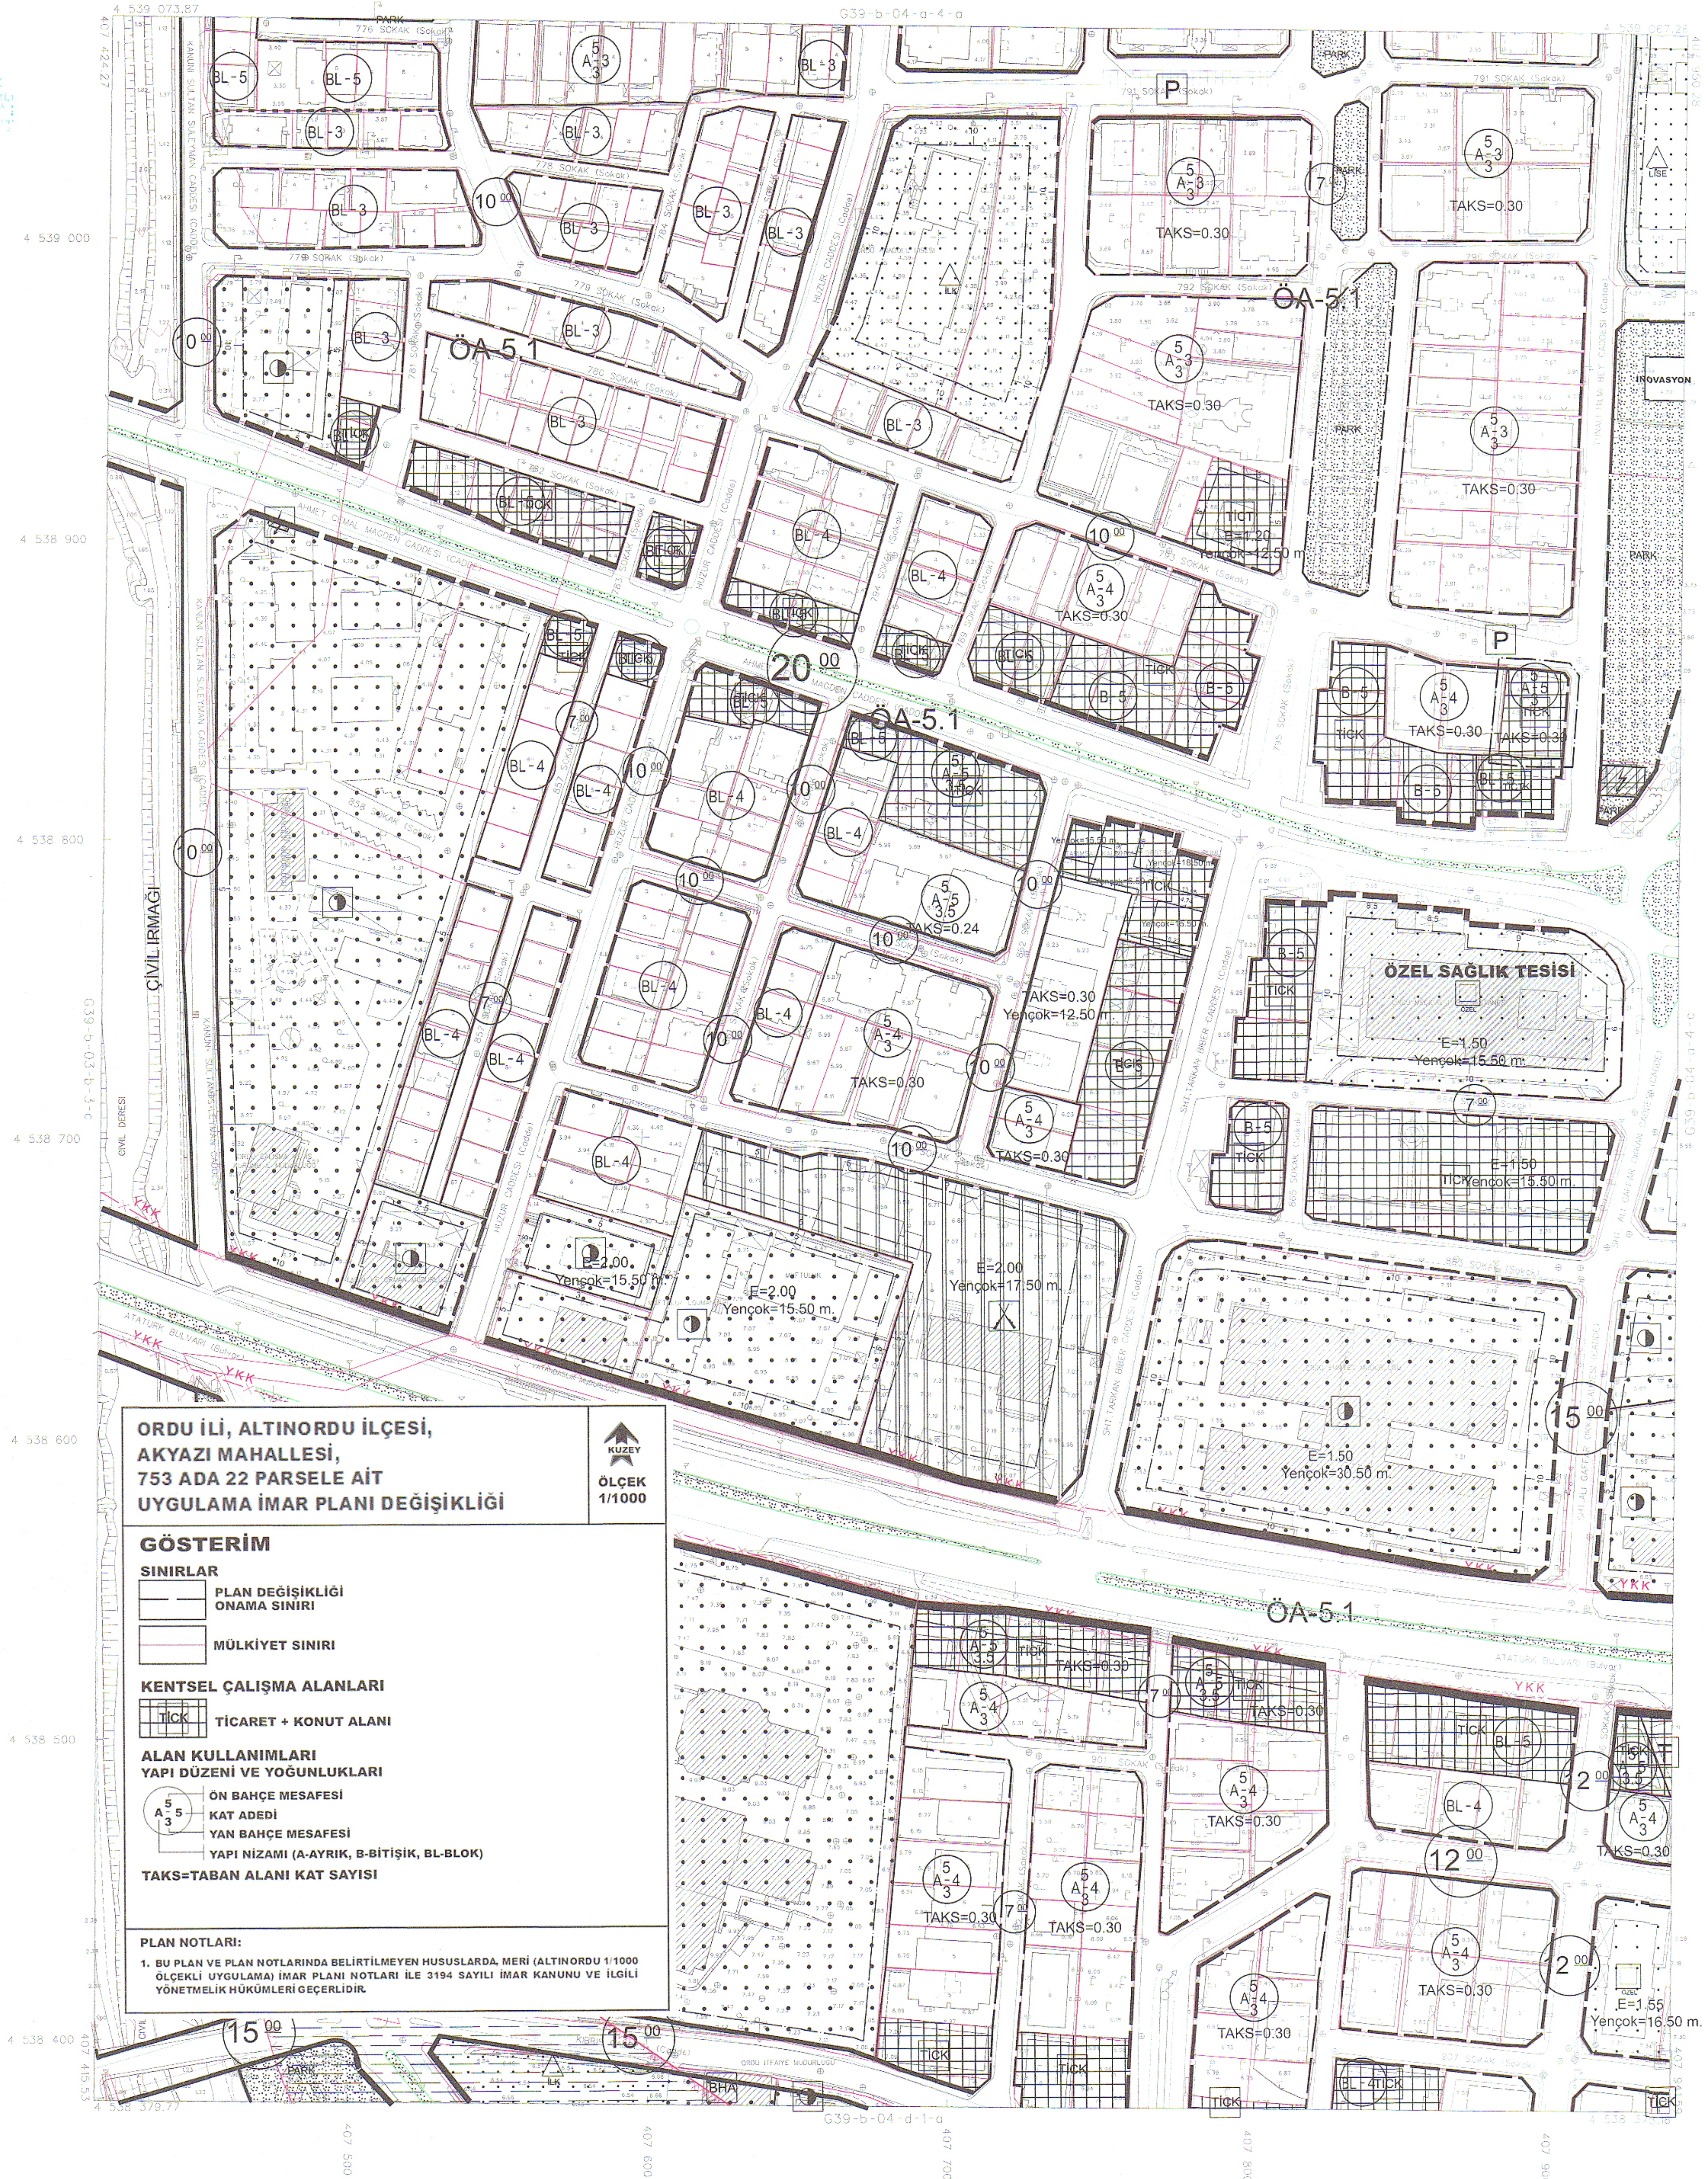

ORDU İLİ, ALTINORDU İLÇESİ,
 AKYAZI MAHALLESİ,
 753 ADA 22 PARSELE AİT
 UYGULAMA İMAR PLANI DEĞİŞİKLİĞİ

KUZAY
 ÖLÇEK
 1/1000

GÖSTERİM

SINIRLAR

- PLAN DEĞİŞİKLİĞİ
ONAMA SINIRI
- MÜLKİYET SINIRI

KENTSEL ÇALIŞMA ALANLARI

- TİCARET + KONUT ALANI

ALAN KULLANIMLARI

YAPI DÜZENİ VE YOĞUNLUKLARI

- ÖN BAĞÇE MESAFESİ
- KAT ADEDİ
- YAN BAĞÇE MESAFESİ
- YAPI NİZAMI (A-AYRIK, B-BİTİŞİK, BL-BLOK)
- TAKS=TABAN ALANI KAT SAYISI

PLAN NOTLARI:

- BU PLAN VE PLAN NOTLARINDA BELİRTİLMİYEN HUSUSLARDA MERİ (ALTINORDU 1/1000 ÖLÇEKLİ UYGULAMA) İMAR PLANI NOTLARI İLE 3194 SAYILI İMAR KANUNU VE İLGİLİ YÖNETMELİK HÜKÜMLERİ GEÇERLİDİR.

1/100000 TASHİHİDE ÇIKILAN
 HAVA FOTOĞRAFLARININ
 ÇIKTILAN RAFTALARA
 KONTROLÜNE VE YERİNE
 KONTROLÜNE İLAVE OLARAK
 ÇIKTILAN HAVA FOTOĞRAFLARININ

KENTİNİN KENTSEL PLANI VE ŞEHİRCİLİK PLANI
 TAYINILAN ORDU İL ALTINORDU İLÇESİ İMAR PLANI
 ÜRETİLEN 254 ADIYI 1/10000 ÖLÇEKLİ HAVA FOTOĞRAFLARININ
 SAYILI HAVA FOTOĞRAFLARININ İLAVE OLARAK ÇIKTILAN

1/10000

ORDU ŞEHİRCİLİK KURULU
 Dr. Mehmet Hilmi GÜLER
 adına Genel Sekreter

G39-b-04-a-4-d

DATUM
 ELLIPSOİD
 PROJEKSİYON
 UTM

1984
 1984
 1984

HAZIRLAYAN
 M.Ş. YERİNE
 İMAR ve Şehircilik Daire
 Başkan V.

1:1000

KONTROL EDEN
 M.Ş. YERİNE
 İMAR ve Şehircilik Daire
 Başkan V.

KONTROL EDEN
 M.Ş. YERİNE
 İMAR ve Şehircilik Daire
 Başkan V.

M.Ş. YERİNE
 İMAR ve Şehircilik Daire
 Başkan V.