

**DETAY PLANLAMA**  
PLAN MÜELLİFİ  
Meltem MELİKOĞLU ALDENİZ  
Sahib Planlama Ofisi Şişli/İstanbul  
Sarıyazı Mah. 7. Kat Kat: 7/10  
Tic Sicil No: 223 17/17-Tic Sicil No: 223 18/18  
Bilgiye Yolu No: 13 3819 Altınordu

Alper BİÇER  
Şehir Plancısı  
Dünyasız Döşeme

İLÇE BELEDİYE BAŞKANI

Plan İşlem No (PIN) :  
ORDU İLİ, ALTINORDU İLÇESİ, KARŞIYAKA MAHALLESİ, 2300ADA, 1,2 VE 3  
NUMARALI PARSELLERE İLİŞKİN HAZIRLANAN VE 1 ADET PAFTADAN OLUŞAN  
1/1000 ÖLÇEKLİ UYGULAMA İMAR PLANI DEĞİŞİKLİĞİ ALTINORDU BELEDİYE  
MECLİSİNİN 7/19/2024 TARİH VE 22. SAYILI KARARI İLE UYGUN  
GÖRÜLMÜŞTÜR.

İsa HİTALOĞLU  
Belediye Başkanı

İMAR VE ŞEHİRCİLİK  
DAİRESİ BAŞKANI

Plan İşlem No (PIN) : 921046629  
ORDU İLİ, ALTINORDU İLÇESİ, KARŞIYAKA MAHALLESİ, 2300ADA, 1,2 VE 3  
NUMARALI PARSELLERE İLİŞKİN HAZIRLANAN VE 1 ADET PAFTADAN OLUŞAN  
1/1000 ÖLÇEKLİ UYGULAMA İMAR PLANI DEĞİŞİKLİĞİ ALTINORDU BELEDİYE  
MECLİSİNİN 7/19/2024 TARİH VE 22. SAYILI KARARI İLE UYGUN GÖRÜLMÜŞ  
OLUP ORDU BÜYÜKŞEHİR BELEDİYE MECLİSİNİN 7/19/2024 TARİH VE 2024/215  
SAYILI KARARIYLA ONAYLANMIŞTIR / DEĞİŞTİRİLEREK ONAYLANMIŞTIR.

Mehmet YENİLEPE  
İmar ve Şehircilik Dairesi  
Başkanı

BÜYÜKŞEHİR BELEDİYE BAŞKANI  
BÜYÜKŞEHİR BELEDİYE BAŞKANI ADINA



ORDU İLİ, ALTINORDU İLÇESİ, KARŞIYAKA MAHALLESİ  
UYGULAMA İMAR PLANI DEĞİŞİKLİĞİ  
(2300 ADA, 1, 2 VE 3 NUMARALI PARSELLERE AİT)


GÖSTERİM

- PLAN DEĞİŞİKLİĞİ ONAMA SINIRI
- GELENEK KONTUR ALANI
- PARK ALANI
- BELEDİYE HİZMET ALANI

PLAN NOTLARI


1.BU PLAN, PLAN NOTU VE PLAN AÇIKLAMA RAPORUNDA BELİRTİLMİYEN HUSUSLARDA; 3194 SAYILI  
İMAR KANUNU VE İLGİLİ YÖNETMELİK HÜKÜMLERİ İLE MERİ UYGULAMA İMAR PLANI HÜKÜMLERİ  
GEÇERLİDİR.

ALTINORDU  
ORDU

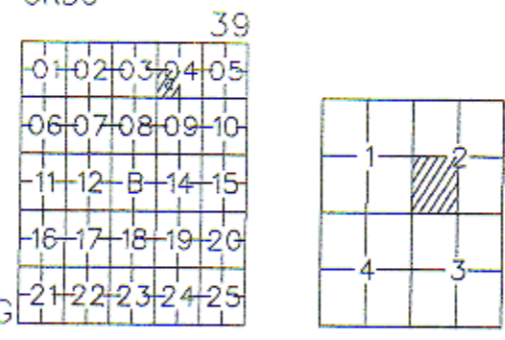

ALTINORDU  
(ORDU)

G39-b-04-d-2-d

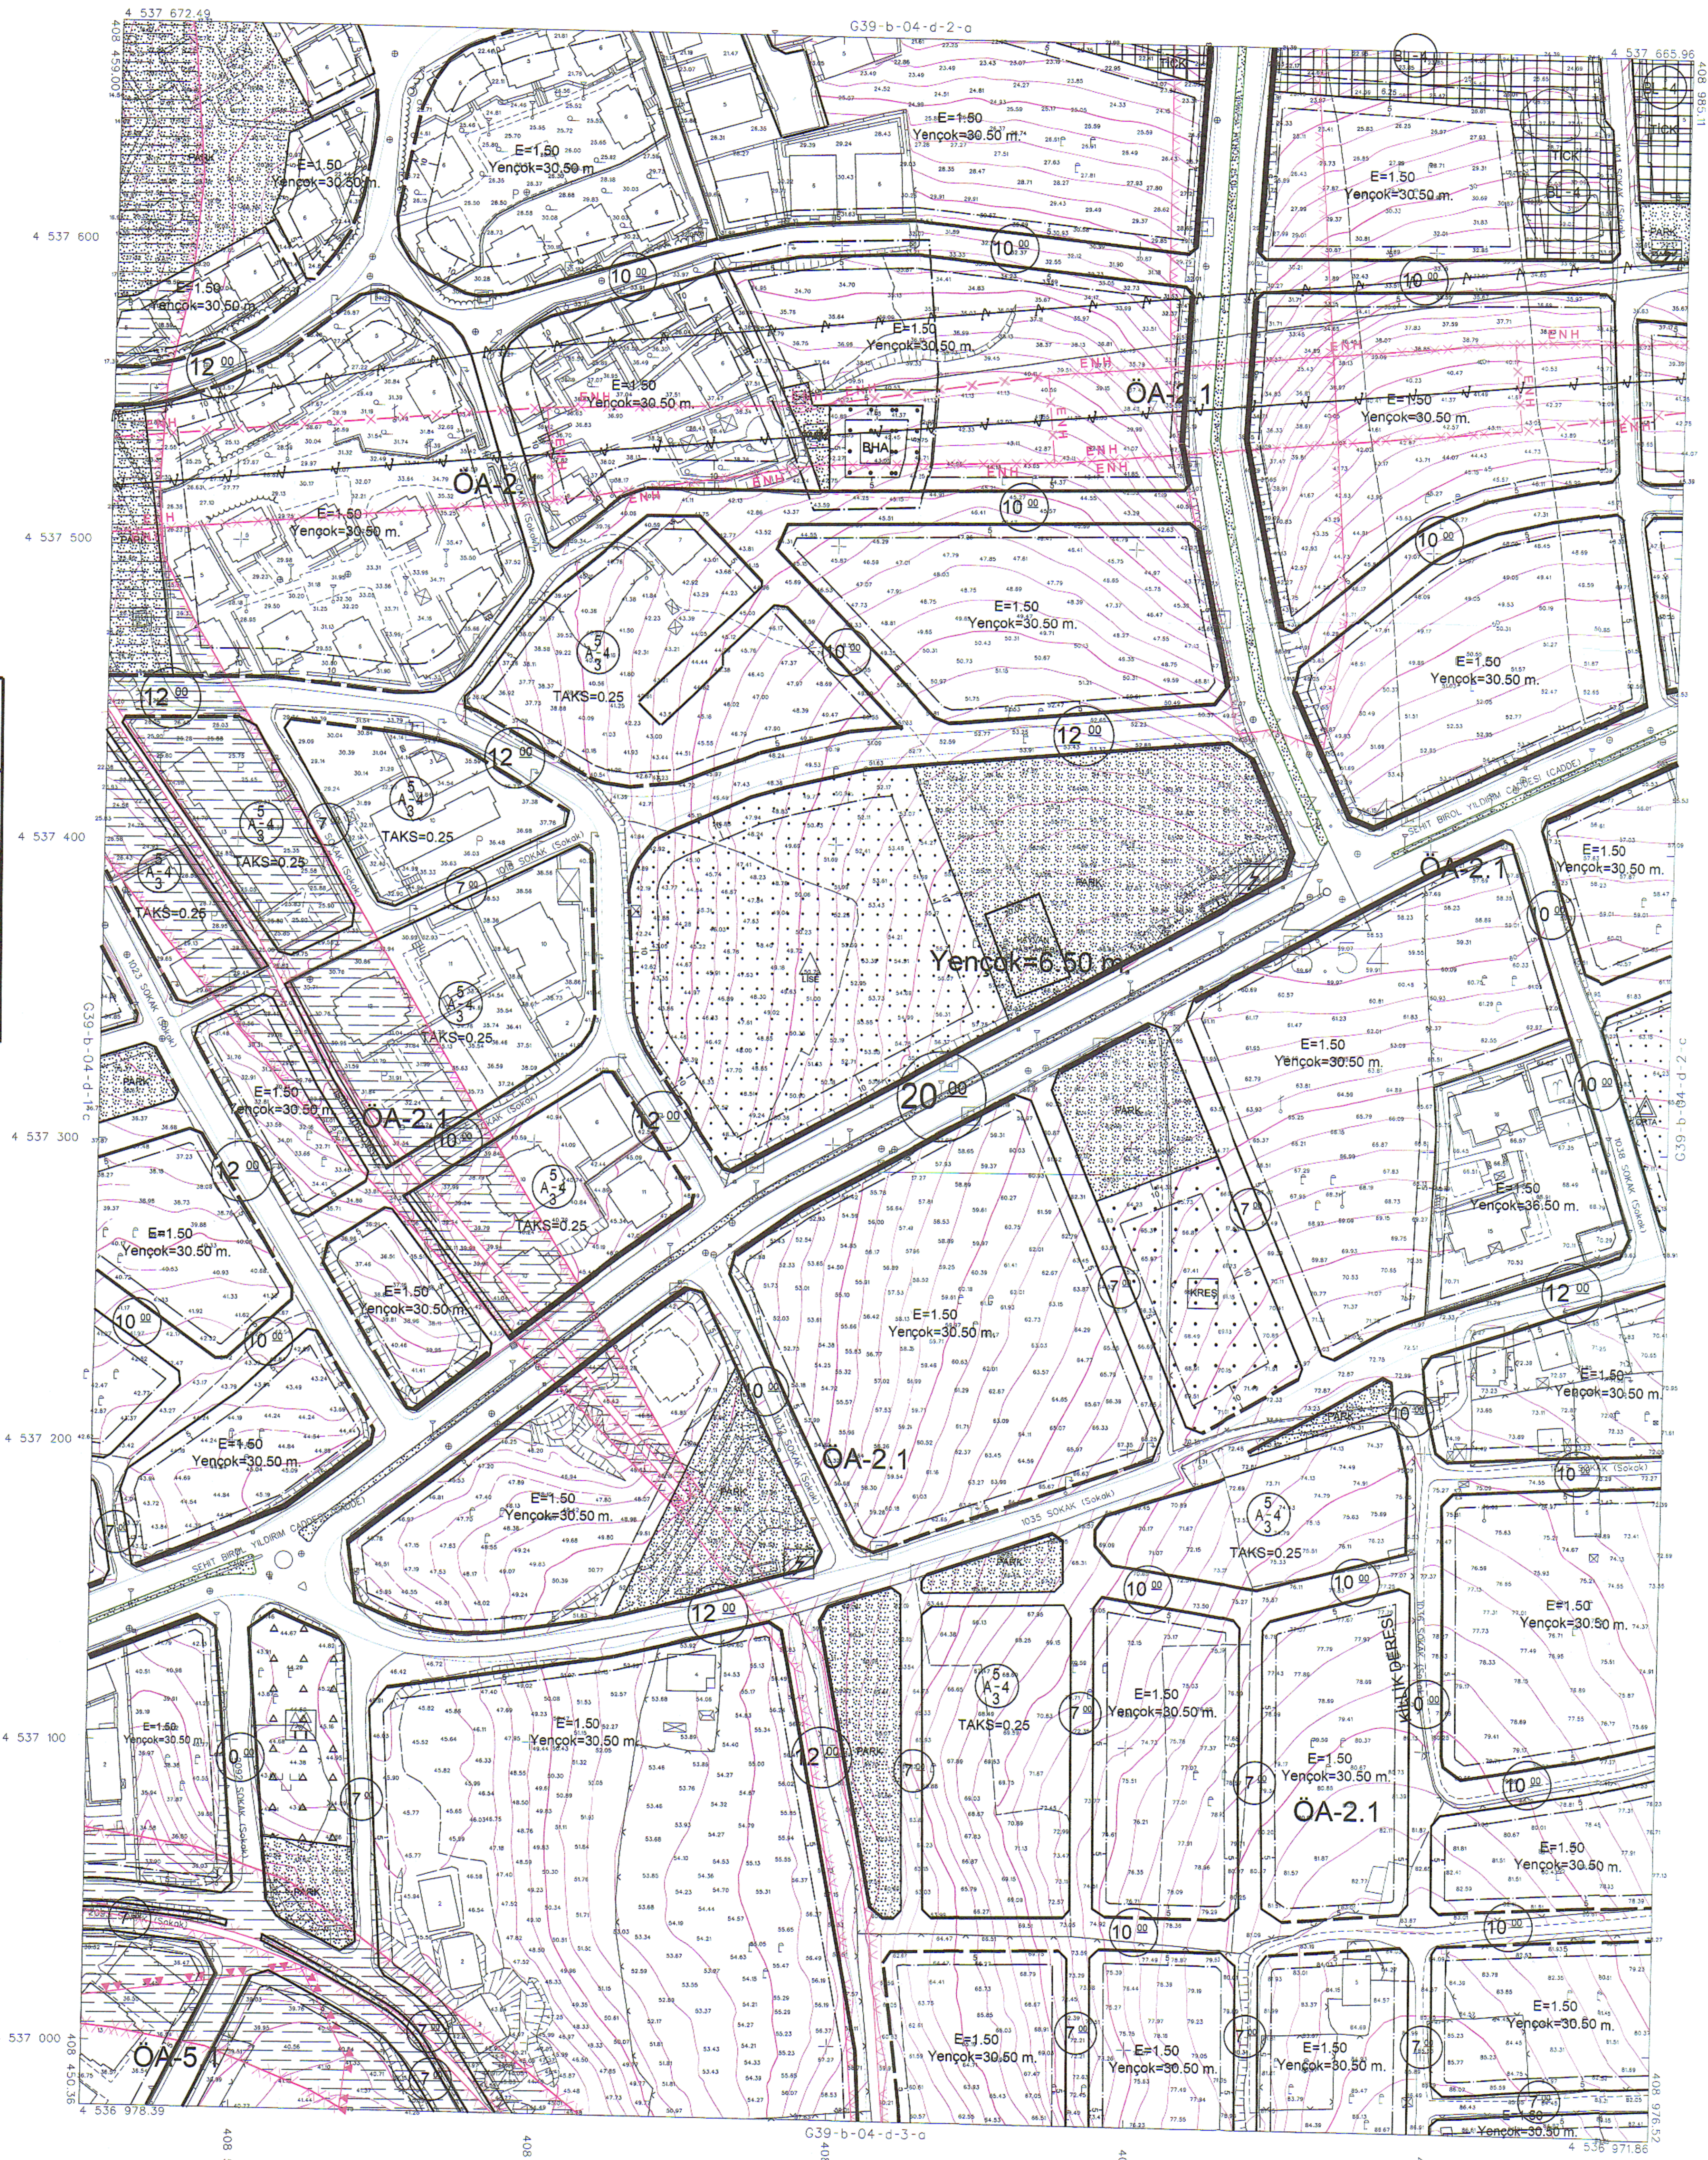

DATUM  
EPSG:3147  
PROJEYON  
D.A.G.

1:1000  
1/1000

HAZIRLAYAN  
M.S. HAVACILIK ÇÖZÜMLERİ A.Ş.  
ARŞİT-ŞEHİR PLANCI  
Harika Şahin

KONTROL EDEN  
ALİ ÖZTÜRK  
Harika Şahin

KONTROL EDEN  
MURAT ÖZ  
Harika Şahin

KONTROL EDEN  
MURAT ÖZ  
Harika Şahin

KONTROL EDEN  
MURAT ÖZ  
Harika Şahin

11/05/2023 TARİHİNDE ÇEKİLEN  
HAVA FOTOĞRAFLARINDAN  
ÜRETİLEN PAFTALARDAN  
KIYMETLENDİRME VE YERSEL  
EĞİMLERİNE BİNA EDİLMİŞTİR.

MİTERRAH FOTOMAR HARTA VE DANIŞMANLIK İNŞ. A.Ş.  
TARAFINDAN ORDU İLİ ALTINORDU İLÇESİ İMAR PLANINA ESAS  
ÜRETİLEN 23A ADET 1/1000 ÖLÇEKLİ HALIHAZIR HARTA 3194  
SAYILI İMAR KANUNUNUN 7/A MADDESİNE GÖRE İZLENİLENDİRİLMİŞ  
VE ONAYLANMIŞTIR.

ORDU BÜYÜKŞEHİR BELEDİYESİ  
İMAR VE ŞEHİRCİLİK DAİRESİ BAŞKANI  
Harika Şahin

G39-b-04-d-2-d