

KURUM BAŞLIĞI	
İL / İLÇE	ORDU / ALTINORDU
İŞİN ADI	ALTINORDU İLÇESİ REVİZYON UYGULAMA İMAR PLANI
ÖLÇEK : 1/1000	

ALTINORDU ORDU	39
01 02 03 04 05	06 07 08 09 10
11 12 13 14 15	16 17 18 19 20
21 22 23 24 25	

ALTINORDU
(ORDU)

G39-b-04-a-4-c

11/05/2020 TARİHİNDE ÇEKİLEN
HAVA FOTOĞRAFLARINDAN
ÜRETİLEN PAFTALARDAN,
KİMYETLENME VE YERSEL
DÜZÜMLERE BİNA DİŞ ÇATI
SINIRLARINDAN YAPILMIŞTIR.

ORDU İLİ ALTINORDU İLÇESİ AKYAZI MAHALLESİ
5287/1 VE 5050/1 PARSELDE HAZIRLANAN
1/1000 ÖLÇEKLİ UYGULAMA İMAR PLANI DEĞİŞİKLİĞİ
G39B04A4C

PINAR GİZEM EMİRALIOĞLU
YÜKSEK ŞEHİR PLANÇISI

NURDAN KIRCA
ŞEHİR PLANLAMA ŞUBE MÜDÜRÜ

PLAN İŞLEM NUMARASI : UİP-

ORDU İLİ, ALTINORDU İLÇESİ, AKYAZI MAHALLESİ, 5287/1
VE 5050/1 ALANDA HAZIRLANAN VE 2 ADET PAFTADAN OLUŞAN
1/1000 ÖLÇEKLİ UYGULAMA İMAR PLANI DEĞİŞİKLİĞİ 3194 SAYILI
KANUNUN 6-B MADDESİNE GÖRE ALTINORDU BELEDİYE
MECLİSİNİN 01/04/2026 TARİH VE 2026/45 SAYILI KARARIYLA
ONAYLANMIŞTIR.


İLÇE BELEDİYE BAŞKANI

PLAN İŞLEM NUMARASI : UİP-

ORDU İLİ, ALTINORDU İLÇESİ, AKYAZI MAHALLESİ, 5287/1
VE 5050/1 ALANDA HAZIRLANAN VE 2 ADET PAFTADAN OLUŞAN
1/1000 ÖLÇEKLİ UYGULAMA İMAR PLANI DEĞİŞİKLİĞİ 5216 SAYILI
KANUNUN 7-B, 7-C VE 14. MADDESİNE GÖRE ORDU
BÜYÜKŞEHİR BELEDİYE MECLİSİNİN 13.04/2026 TARİH VE
2026/141 SAYILI KARARIYLA ONAYLANMIŞTIR.

MEŞUR YEŞİLTEPE
İMAR VE ŞEHİRCİLİK
DAİRE BAŞKANI V.

ORDU BÜYÜKŞEHİR BELEDİYE BAŞKANI
DR. MEHMET HİLMİ GÜLER ADINA
ABDULKADİR HATİPOĞLU
GENEL SEKRETER

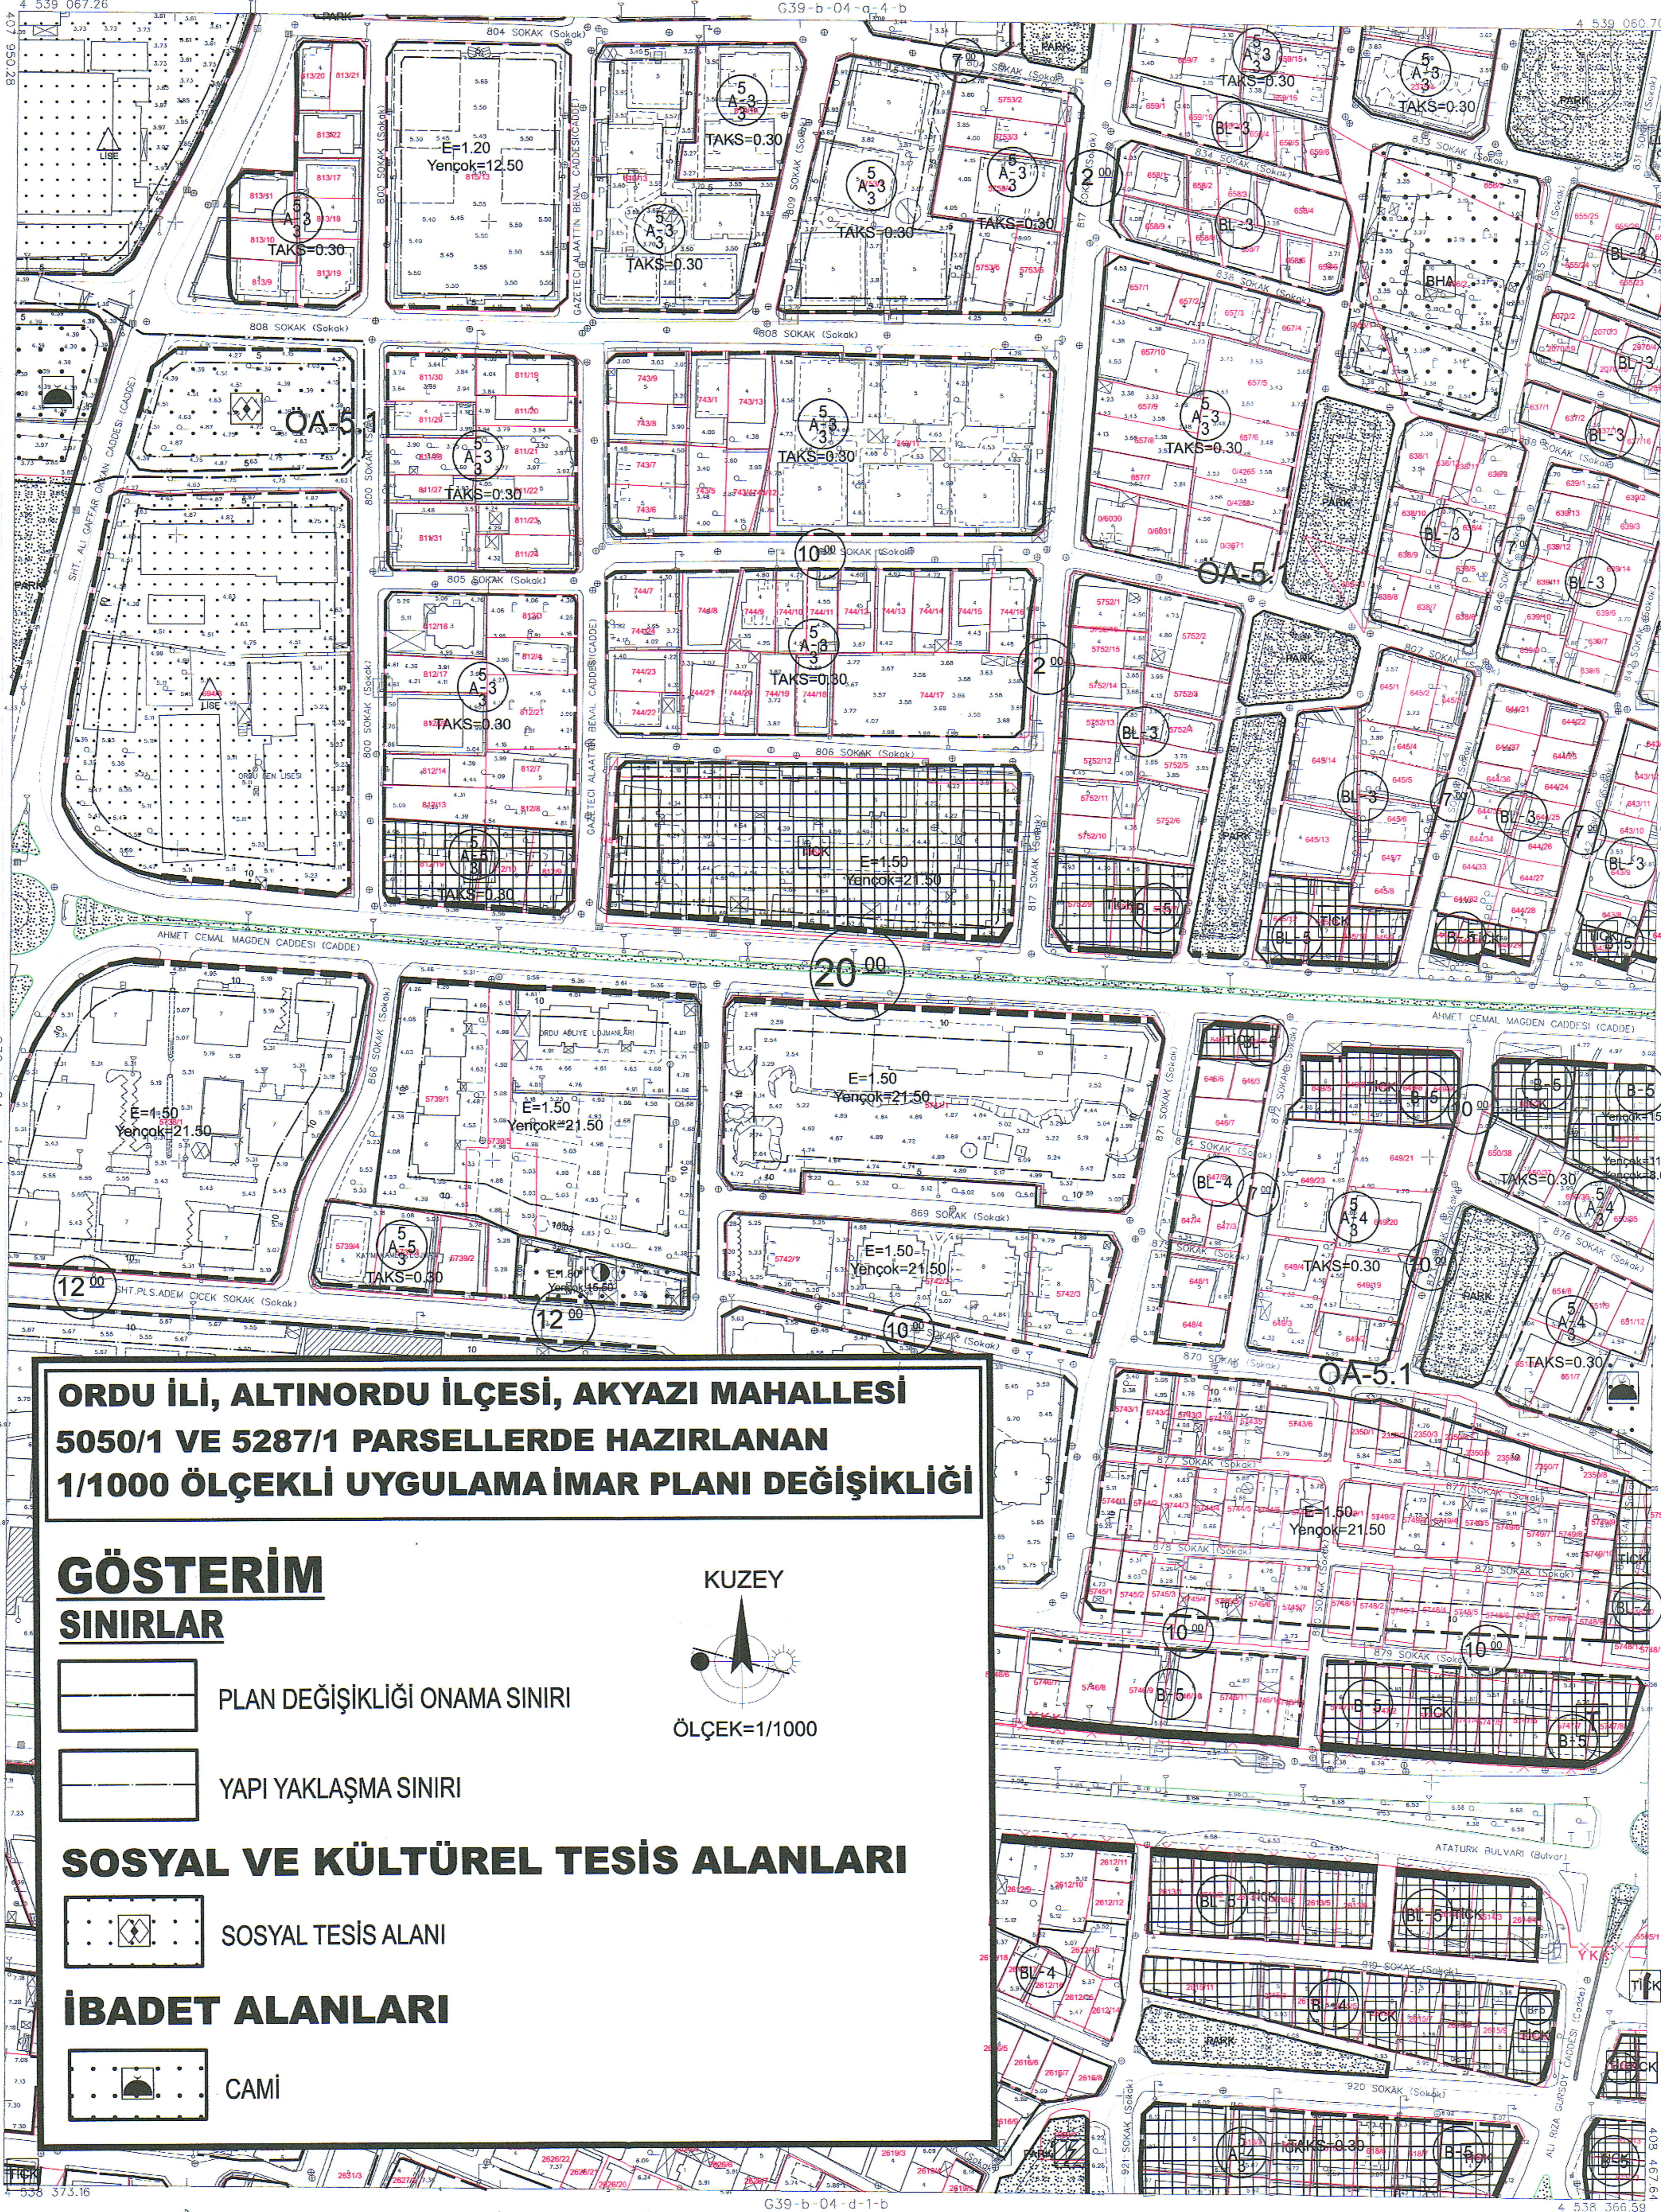

**ORDU İLİ, ALTINORDU İLÇESİ, AKYAZI MAHALLESİ
5050/1 VE 5287/1 PARSELLERDE HAZIRLANAN
1/1000 ÖLÇEKLİ UYGULAMA İMAR PLANI DEĞİŞİKLİĞİ**

**GÖSTERİM
SINIRLAR**


- PLAN DEĞİŞİKLİĞİ ONAMA SINIRI
- YAPI YAKLAŞMA SINIRI

SOSYAL VE KÜLTÜREL TESİS ALANLARI

- SOSYAL TESİS ALANI

İBADET ALANLARI

- CAMİ

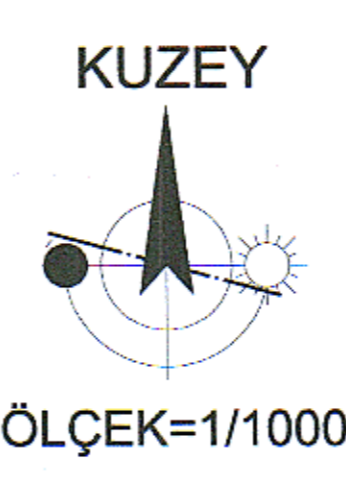

HAZIRLAYAN
MURAT ÖZ
MURAT ÖZ
MURAT ÖZ

HAZIRLAYAN
MURAT ÖZ
MURAT ÖZ
MURAT ÖZ

1:1000

KONTROL EDEN
ALİ ÖZTÜRK
MURAT ÖZ
MURAT ÖZ

KONTROL EDEN
MURAT ÖZ
MURAT ÖZ
MURAT ÖZ

KONTROL EDEN
MURAT ÖZ
MURAT ÖZ
MURAT ÖZ

G39-b-04-a-4-c