

KİMLİK BİLGİLERİ	
İL / İLÇE	ORDU / ALTINORDU
İŞİN ADI	ALTINORDU İLÇESİ REVİZYON UYGULAMA İMAR PLANI
ÖLÇEK : 1/1000	

ALTINORDU	39
ORDU	010240304405
	0607080910
	1112131415
	1617181920
	2122232425

ALTINORDU  
(ORDU)

G39-b-04-a-4-d

11/05/2020 TARİHİNDE ÇEKİLEN  
HAVA FOTOĞRAFLARINDAN  
GÜRETİLEN PAFTALARDA,  
KİMYETLENDİRME VE YERSEL  
DÜZÜMLEME BAKIMINDAN ÇATI  
SINIRLARINDAN YAPILAN İZ.

ORDU İLİ ALTINORDU İLÇESİ AKYAZI MAHALLESİ  
5287/1 VE 5050/1 PARSELDE HAZIRLANAN  
1/1000 ÖLÇEKLİ UYGULAMA İMAR PLANI DEĞİŞİKLİĞİ  
G39B04A4D

İNŞAAT  
PİNAR GİZEM EMİRALIOĞLU  
YÜKSEK ŞEHİR PLANCISI

İNŞAAT  
NURDAN KIRCA  
ŞEHİR PLANLAMA ŞUBE MÜDÜRÜ

PLAN İŞLEM NUMARASI : UİP-

ORDU İLİ, ALTINORDU İLÇESİ, AKYAZI MAHALLESİ, 5287/1  
VE 5050/1 ALANDA HAZIRLANAN VE 2 ADET PAFTADAN OLUŞAN  
1/1000 ÖLÇEKLİ UYGULAMA İMAR PLANI DEĞİŞİKLİĞİ 3194 SAYILI  
KANUNUN 8-B MADDESİNE GÖRE ALTINORDU BELEDİYE  
MECLİSİNİN 01/04/2026 TARİH VE 2026/45 SAYILI KARARIYLA  
ONAYLANMIŞTIR.


İLÇE BELEDİYE BAŞKANI

PLAN İŞLEM NUMARASI : UİP-

ORDU İLİ, ALTINORDU İLÇESİ, AKYAZI MAHALLESİ, 5287/1  
VE 5050/1 ALANDA HAZIRLANAN VE 2 ADET PAFTADAN OLUŞAN  
1/1000 ÖLÇEKLİ UYGULAMA İMAR PLANI DEĞİŞİKLİĞİ 5216 SAYILI  
KANUNUN 7-B, 7-C VE 14. MADDESİNE GÖRE ORDU  
BÜYÜKŞEHİR BELEDİYE MECLİSİNİN 15.04/2026 TARİH VE  
2026/145 SAYILI KARARIYLA ONAYLANMIŞTIR.

MESUT YEŞİLTEPE  
İMAR VE ŞEHİRCİLİK  
DAİRE BAŞKANI V.

ORDU BÜYÜKŞEHİR BELEDİYE BAŞKANI  
DR. MEHMET HİLMİ GÜLER ADINA  
ABDULKADİR HATİPOĞLU  
GENEL SEKRETER

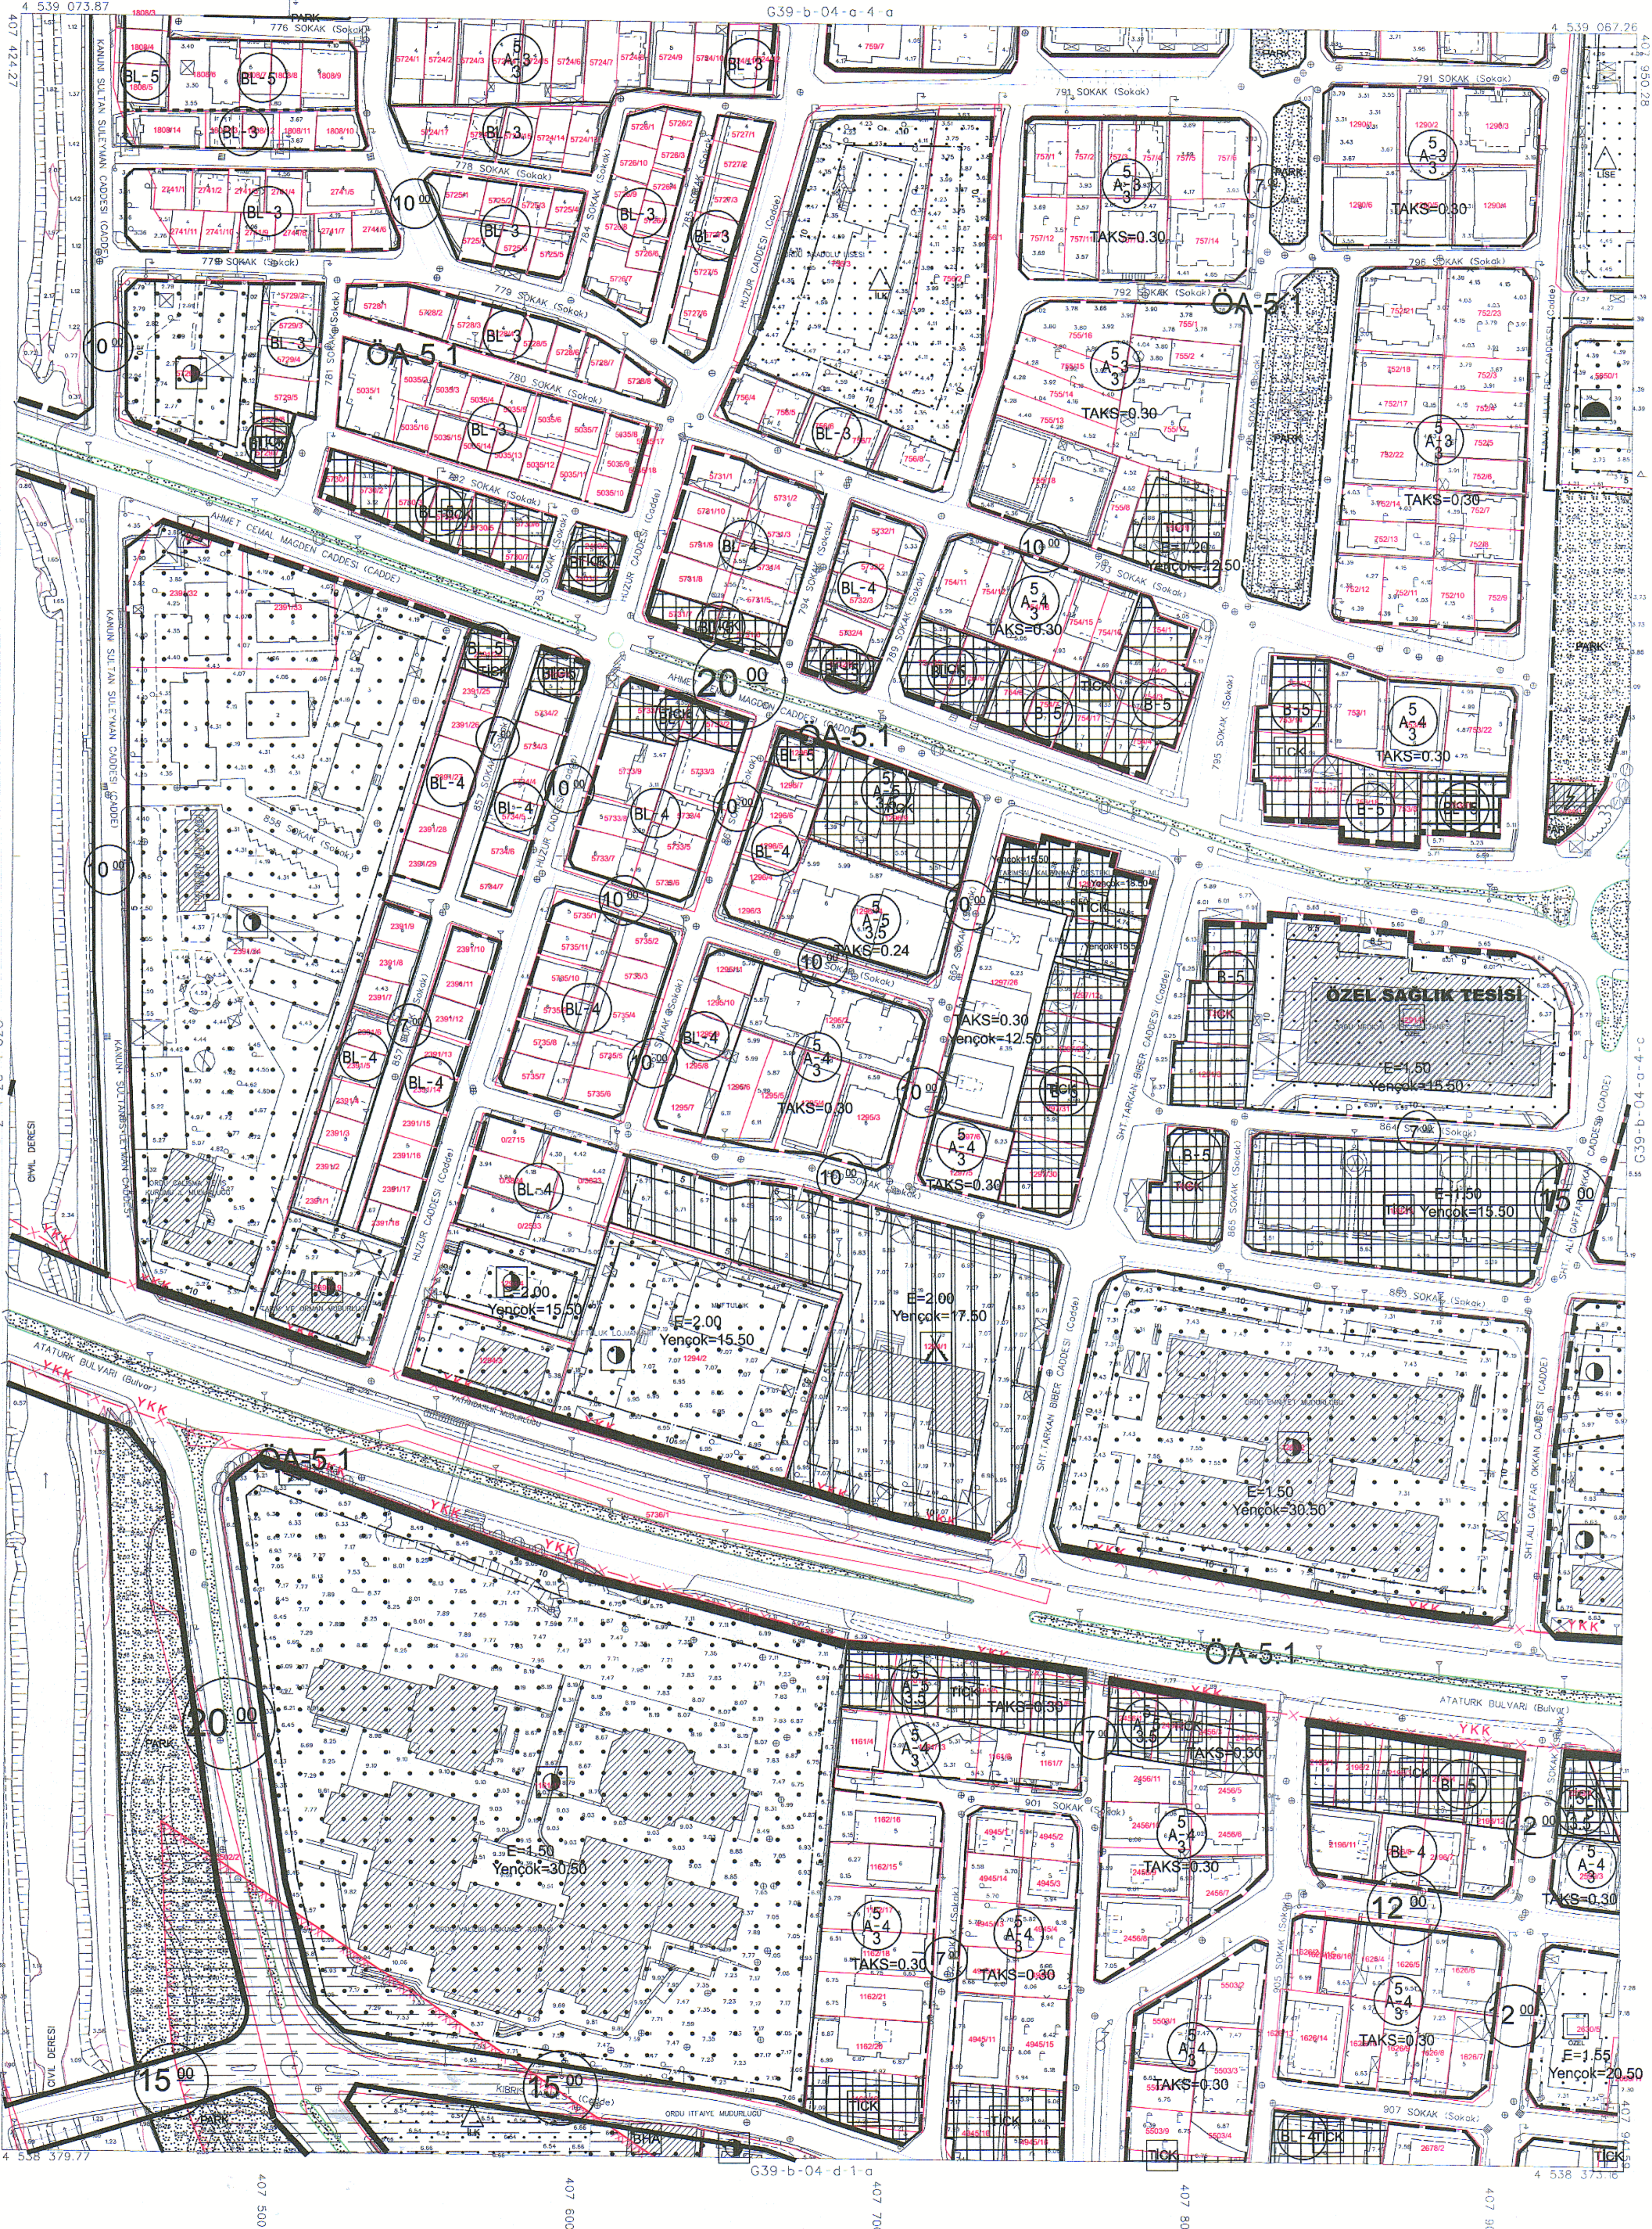

MÜHÜRLEME FOTOGRAF HARTI VE DERSMANLIK İNS. A.S.  
TARAFINDAN ORDU İLİ ALTINORDU İLÇESİ İMAR PLANINA İSRA  
ETİLEN 314 ADIY 1/1000 ÖLÇEKLİ HALHAZIR HARTI 316  
SAYILI İMAR KANUNUNUN 7/A MADDESİNE GÖRE İNCELENİP  
VE ONAYD.

15.04.2026  
ORDU BÜYÜKŞEHİR BELEDİYESİ  
İMAR VE ŞEHİRCİLİK DAİRESİ  
GENEL SEKRETER  
ABDULKADİR HATİPOĞLU

G39-b-04-a-4-d

HAZIRLAYAN  
İLÇE BELEDİYE BAŞKANI  
REFİK İSMAİL  
PROJEKSİYON  
D.İ.İ.Ö.

İTİFAKI  
1996  
2025  
1/35

HAZIRLAYAN  
MMS HAVACILIK ÇÖZÜMLERİ A.Ş.  
İNŞAAT MÜHÜRÜ  
M.İ.İ.İ.

HAZIRLAYAN  
MMS HAVACILIK ÇÖZÜMLERİ A.Ş.  
İNŞAAT MÜHÜRÜ  
M.İ.İ.İ.

1:1000

KONTROL EDEN  
ALİ ÖZTÜRK  
Harita Tabanı

KONTROL EDEN  
MURAT ÖZ  
Harita ve Konutlama Şube Müdürü

MURAT AYDIN  
Harita ve Konutlama Şube Müdürü