ALTINORDU
(ORDU)

G39-b-04-d-2-a

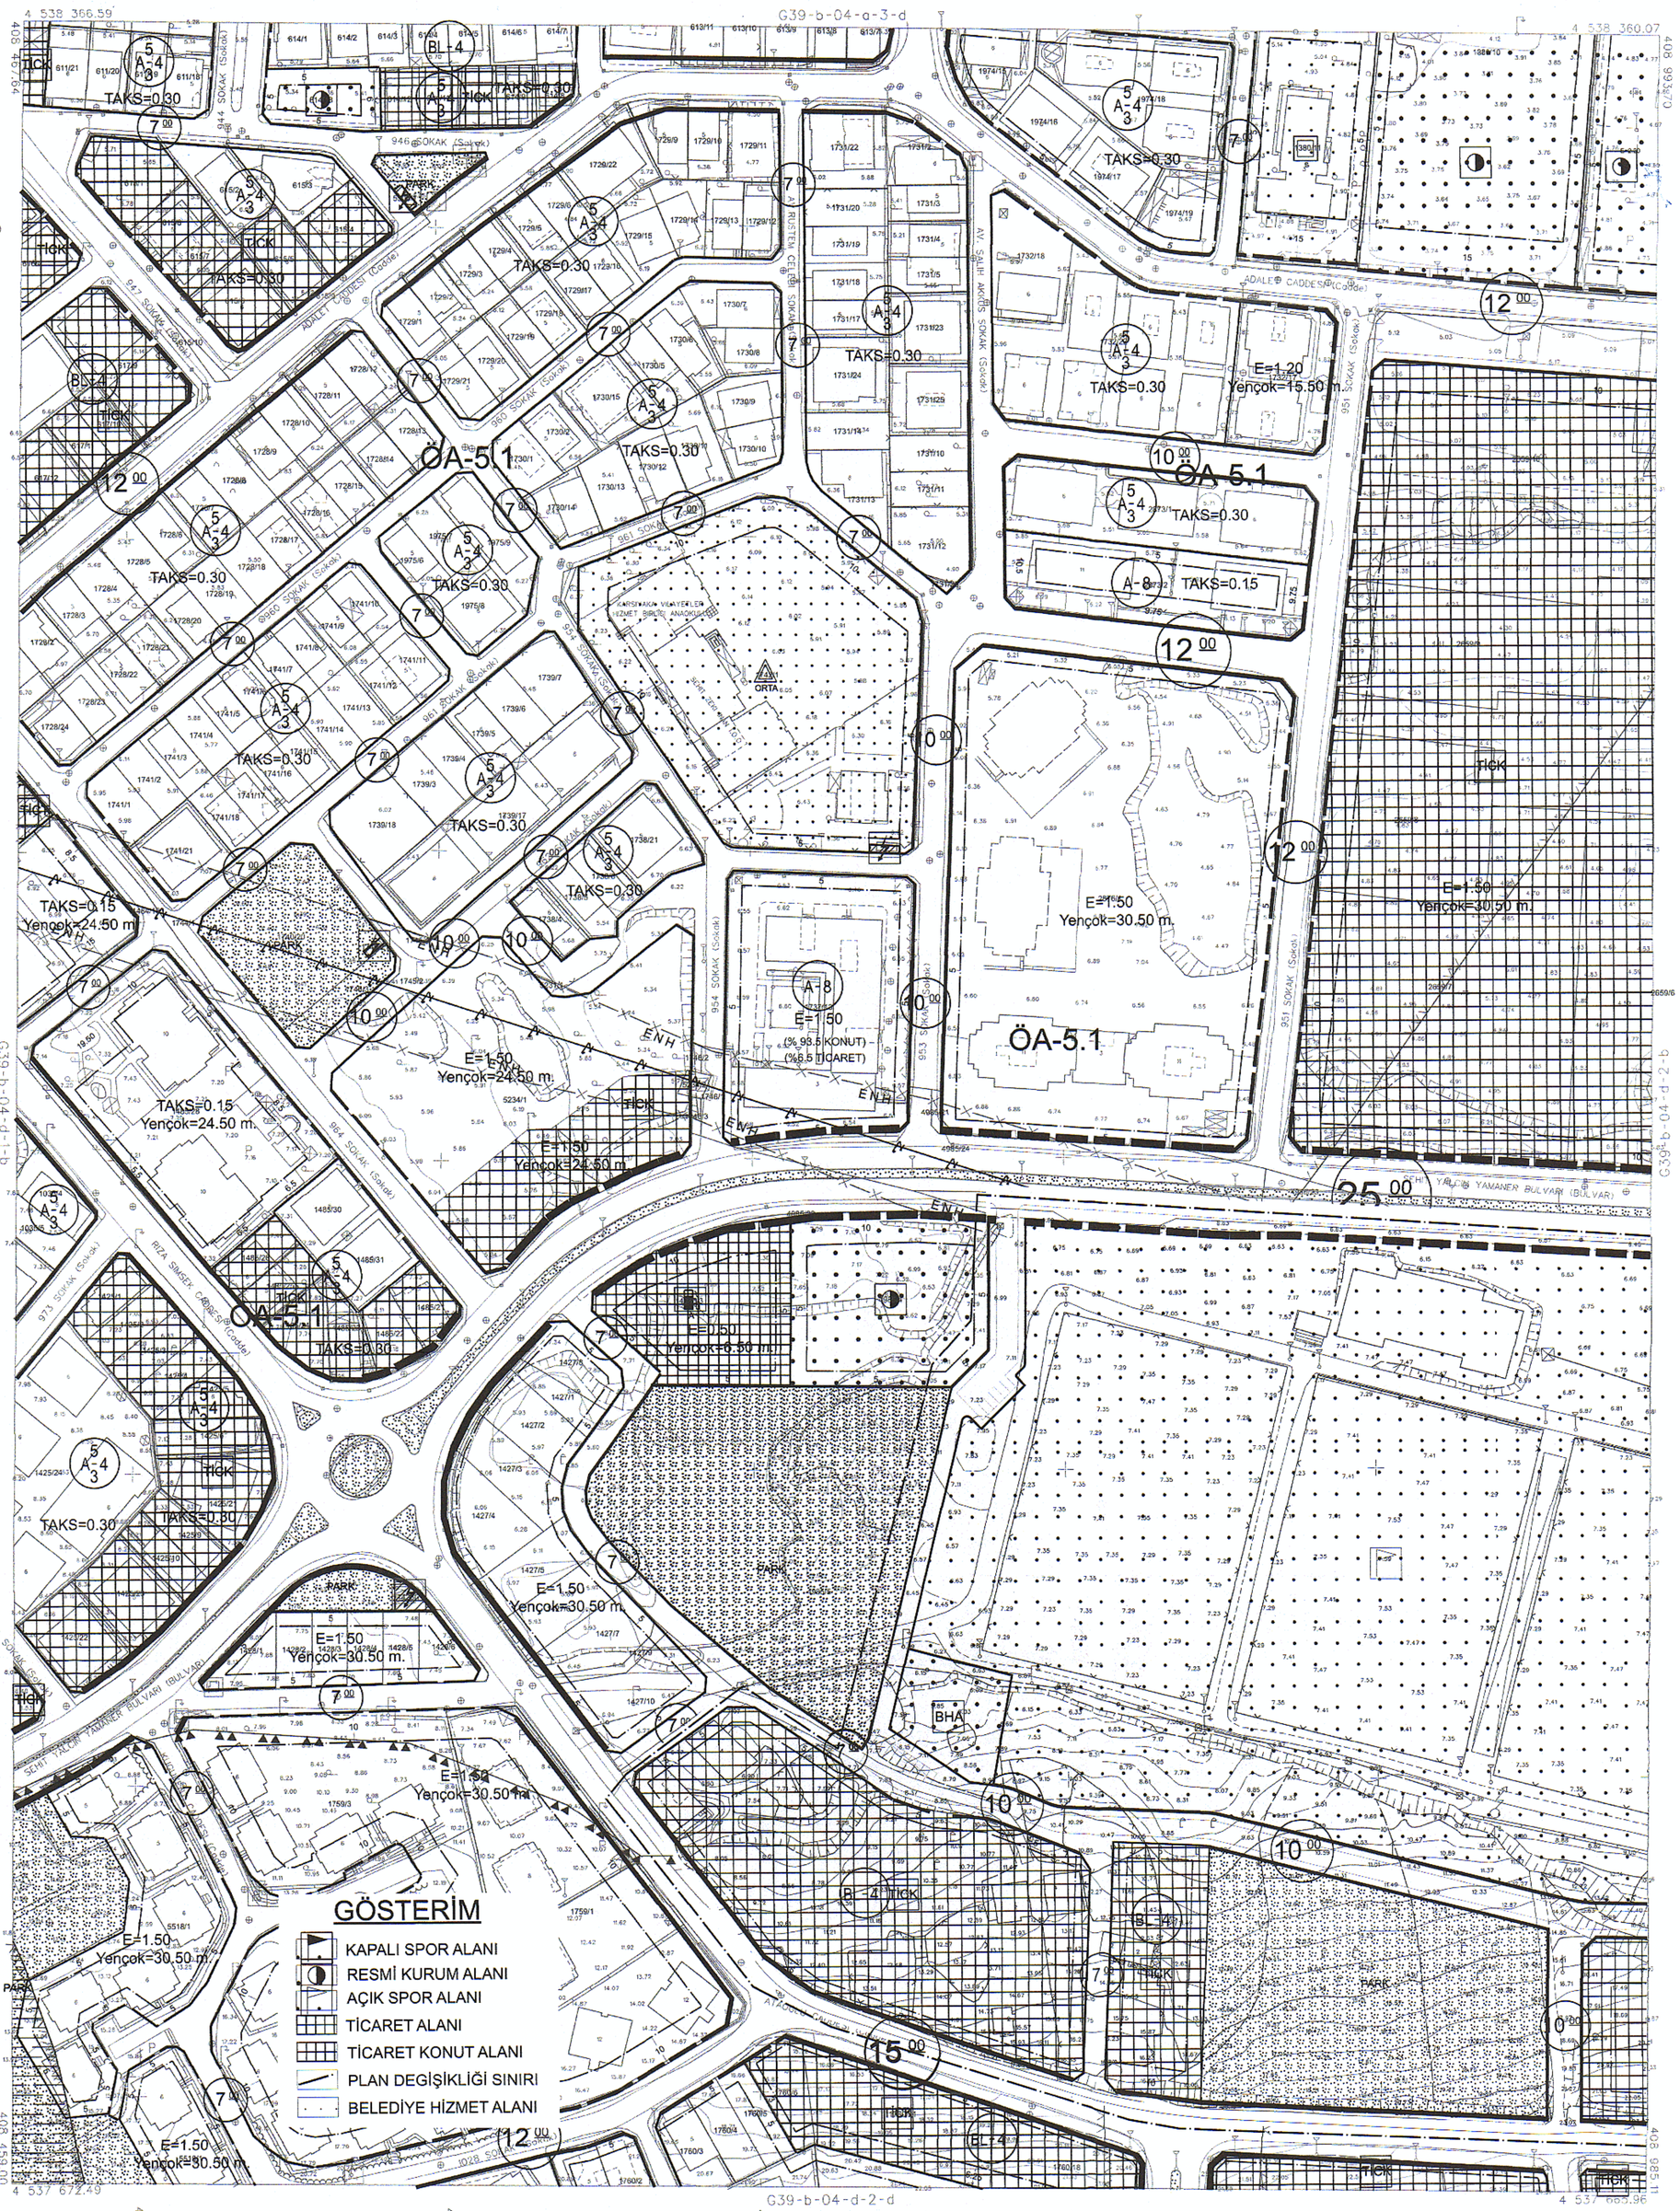

11/05/2020 TARİHİNDE ÇEKİLEN HAVA FOTOGRAFLARINDAN ÜRETİLEN PAFTALARDA, KIYMETLENDİRME VE YERSEL DÜZÜLTME BINA DIŞ ÇATI SINIRLARINDAN YAPILMIŞTIR.

MÜTEAHHİT FOTOMAP HARİTA VE DANIŞMANLIK İNŞ. A.Ş. TARAFINDAN ORDU İLİ ALTINORDU İLÇESİ İMAR PLANINA ESAS ÜRETİLEN 234 ADET 1/1000 ÖLÇEKLİ HALİHAZIR HARİTA 3194 SAYILI İMAR KANUNUNUN 7/A MADDESİNE GÖRE İNCELENDİ VE ONANDI.

18 05 2020
ORDU BÜYÜKŞEHİR BELEDİYESİ
İmar ve Şehircilik Daire Başkanı
İlhan YILMAZ

G39-b-04-d-2-a

DATUM	: ITRF 96
ELİPSOİD	: WGS84
REFERANS EPOĞU	: 2005
PROJEKSİYON	: UTM(3)
D.M.O.	: 39.

HAZIRLAYAN
MAS HAVACILIK ÇÖZÜMLERİ A.Ş.
AHMET BURAK NUMAN
Harita Mühendisi

1:1000

KONTROL EDEN
ALİ ÖZTÜRK
Harita Teknikeri

KONTROL EDEN
MURAT ÖZ
Harita Mühendisi

KONTROL EDEN
MURAT AYGÜN
Harita ve Kamulaştırma Şube Müdürü