ALTINORDU
(ORDU)

G39-b-04-d-2-b

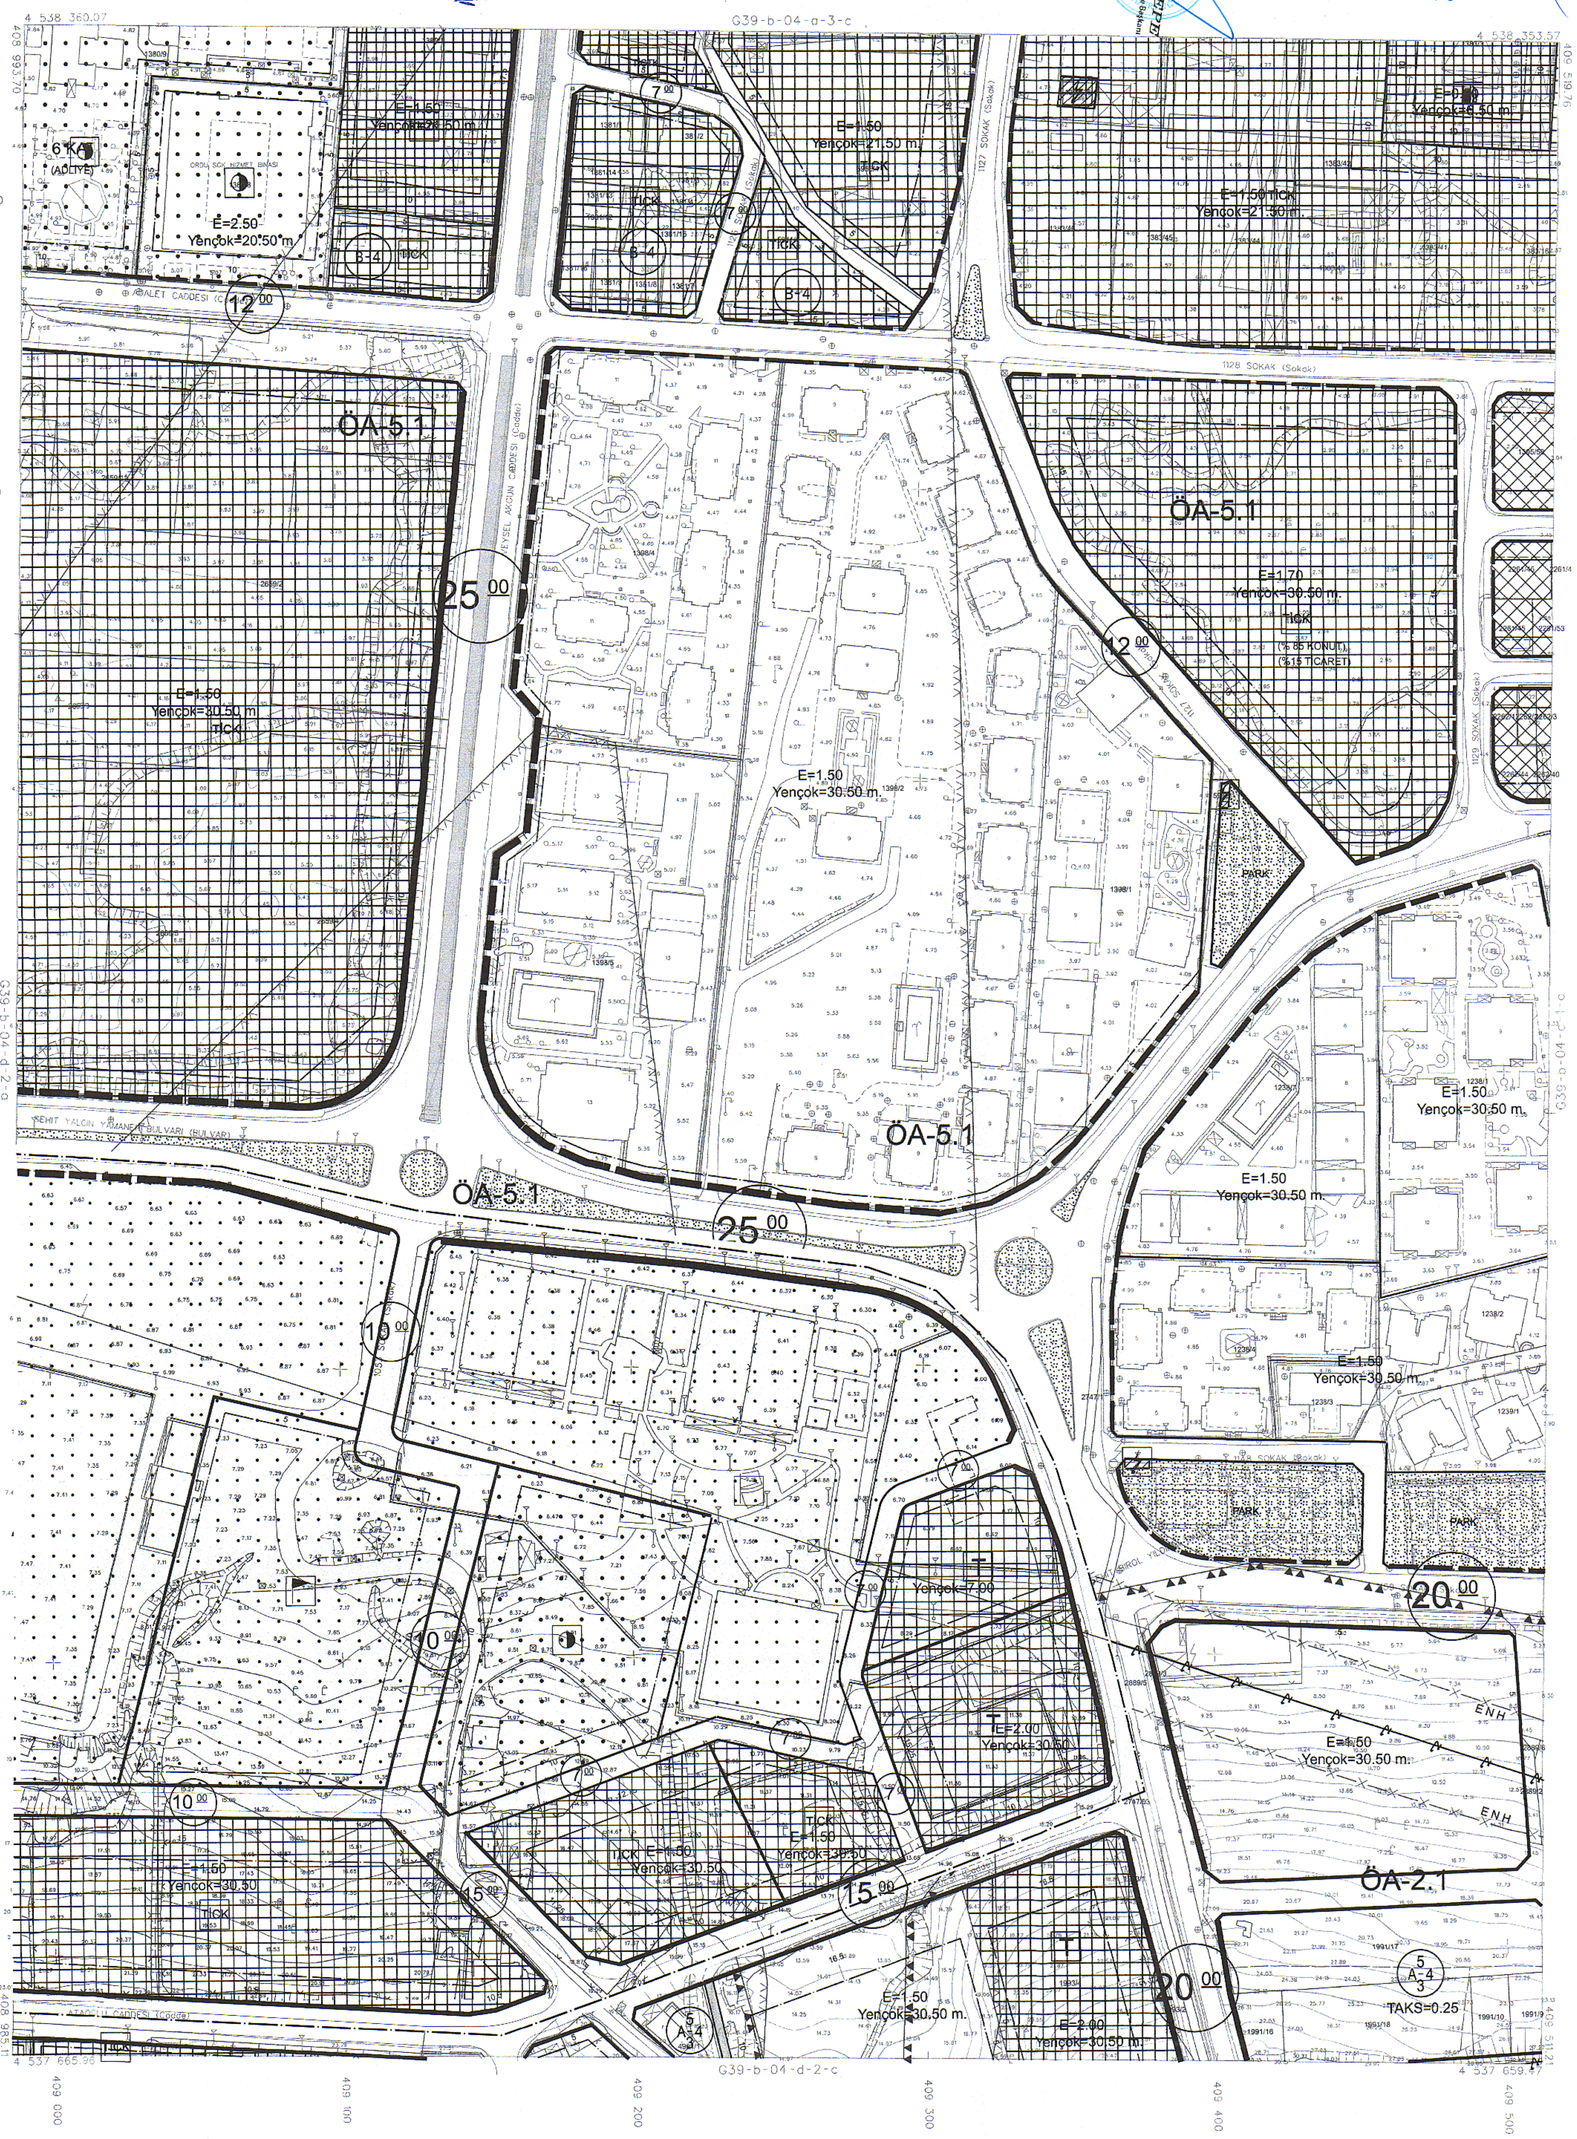

DATUM : ITRF 96
ELİPSOİD : WGS84
REFERANS EPOĞU : 2005
PROJESİYON : UTM(3)
O.M.Ö. : 39.

HAZIRLAYAN
MAS HAVACILIK ÇÖZÜMLERİ A.Ş.
AHMET İBRAK NUMAN
Harita Mühendisi

1:1000

KONTROL EDEN
ALİ ÖZTÜRK
Harita Teknikeri

KONTROL EDEN
MURAT ÖZ
Harita Mühendisi

KONTROL EDEN
MURAT AYGÜN
Harita ve Kamulaştırma Şube Müdürü

G39-b-04-d-2-b

Altınordu Belediyesi Meclisinin ..... tarih ve ..... sayılı kararı ile onaylanmıştır.
Altınordu İlçesi ..... Mahallesinde 1/1000 ölçekli ..... sayılı B.H.K. ile onaylanmıştır.
Altınordu Belediyesi Meclisinin ..... tarih ve ..... sayılı kararı ile onaylanmıştır.
Altınordu İlçesi ..... Mahallesinde 1/1000 ölçekli ..... sayılı B.H.K. ile onaylanmıştır.

Altınordu İlçesi ..... Mahallesinden düzenlenen 1/1000 ölçekli ..... paftadan oluşan ..... sayılı imar kanunun 8.maddesine göre onaylanmıştır.

Altınordu Belediye Meclisinin ..... tarih ve ..... sayılı kararı ile incelenerek 3194 sayılı İmar Kanunun 8.maddesine göre onaylanmıştır.

Altınordu Belediye Meclisinin ..... tarih ve ..... sayılı kararı ile incelenerek 3194 sayılı İmar Kanunun 8.maddesine göre onaylanmıştır.

Altınordu Belediye Meclisinin ..... tarih ve ..... sayılı kararı ile incelenerek 3194 sayılı İmar Kanunun 8.maddesine göre onaylanmıştır.

Altınordu Belediye Meclisinin 6.11.2025 tarih ve 64